

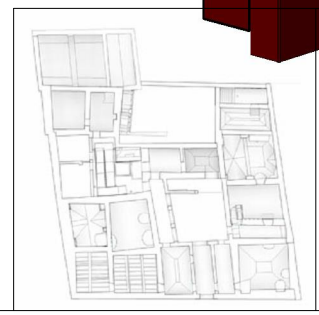


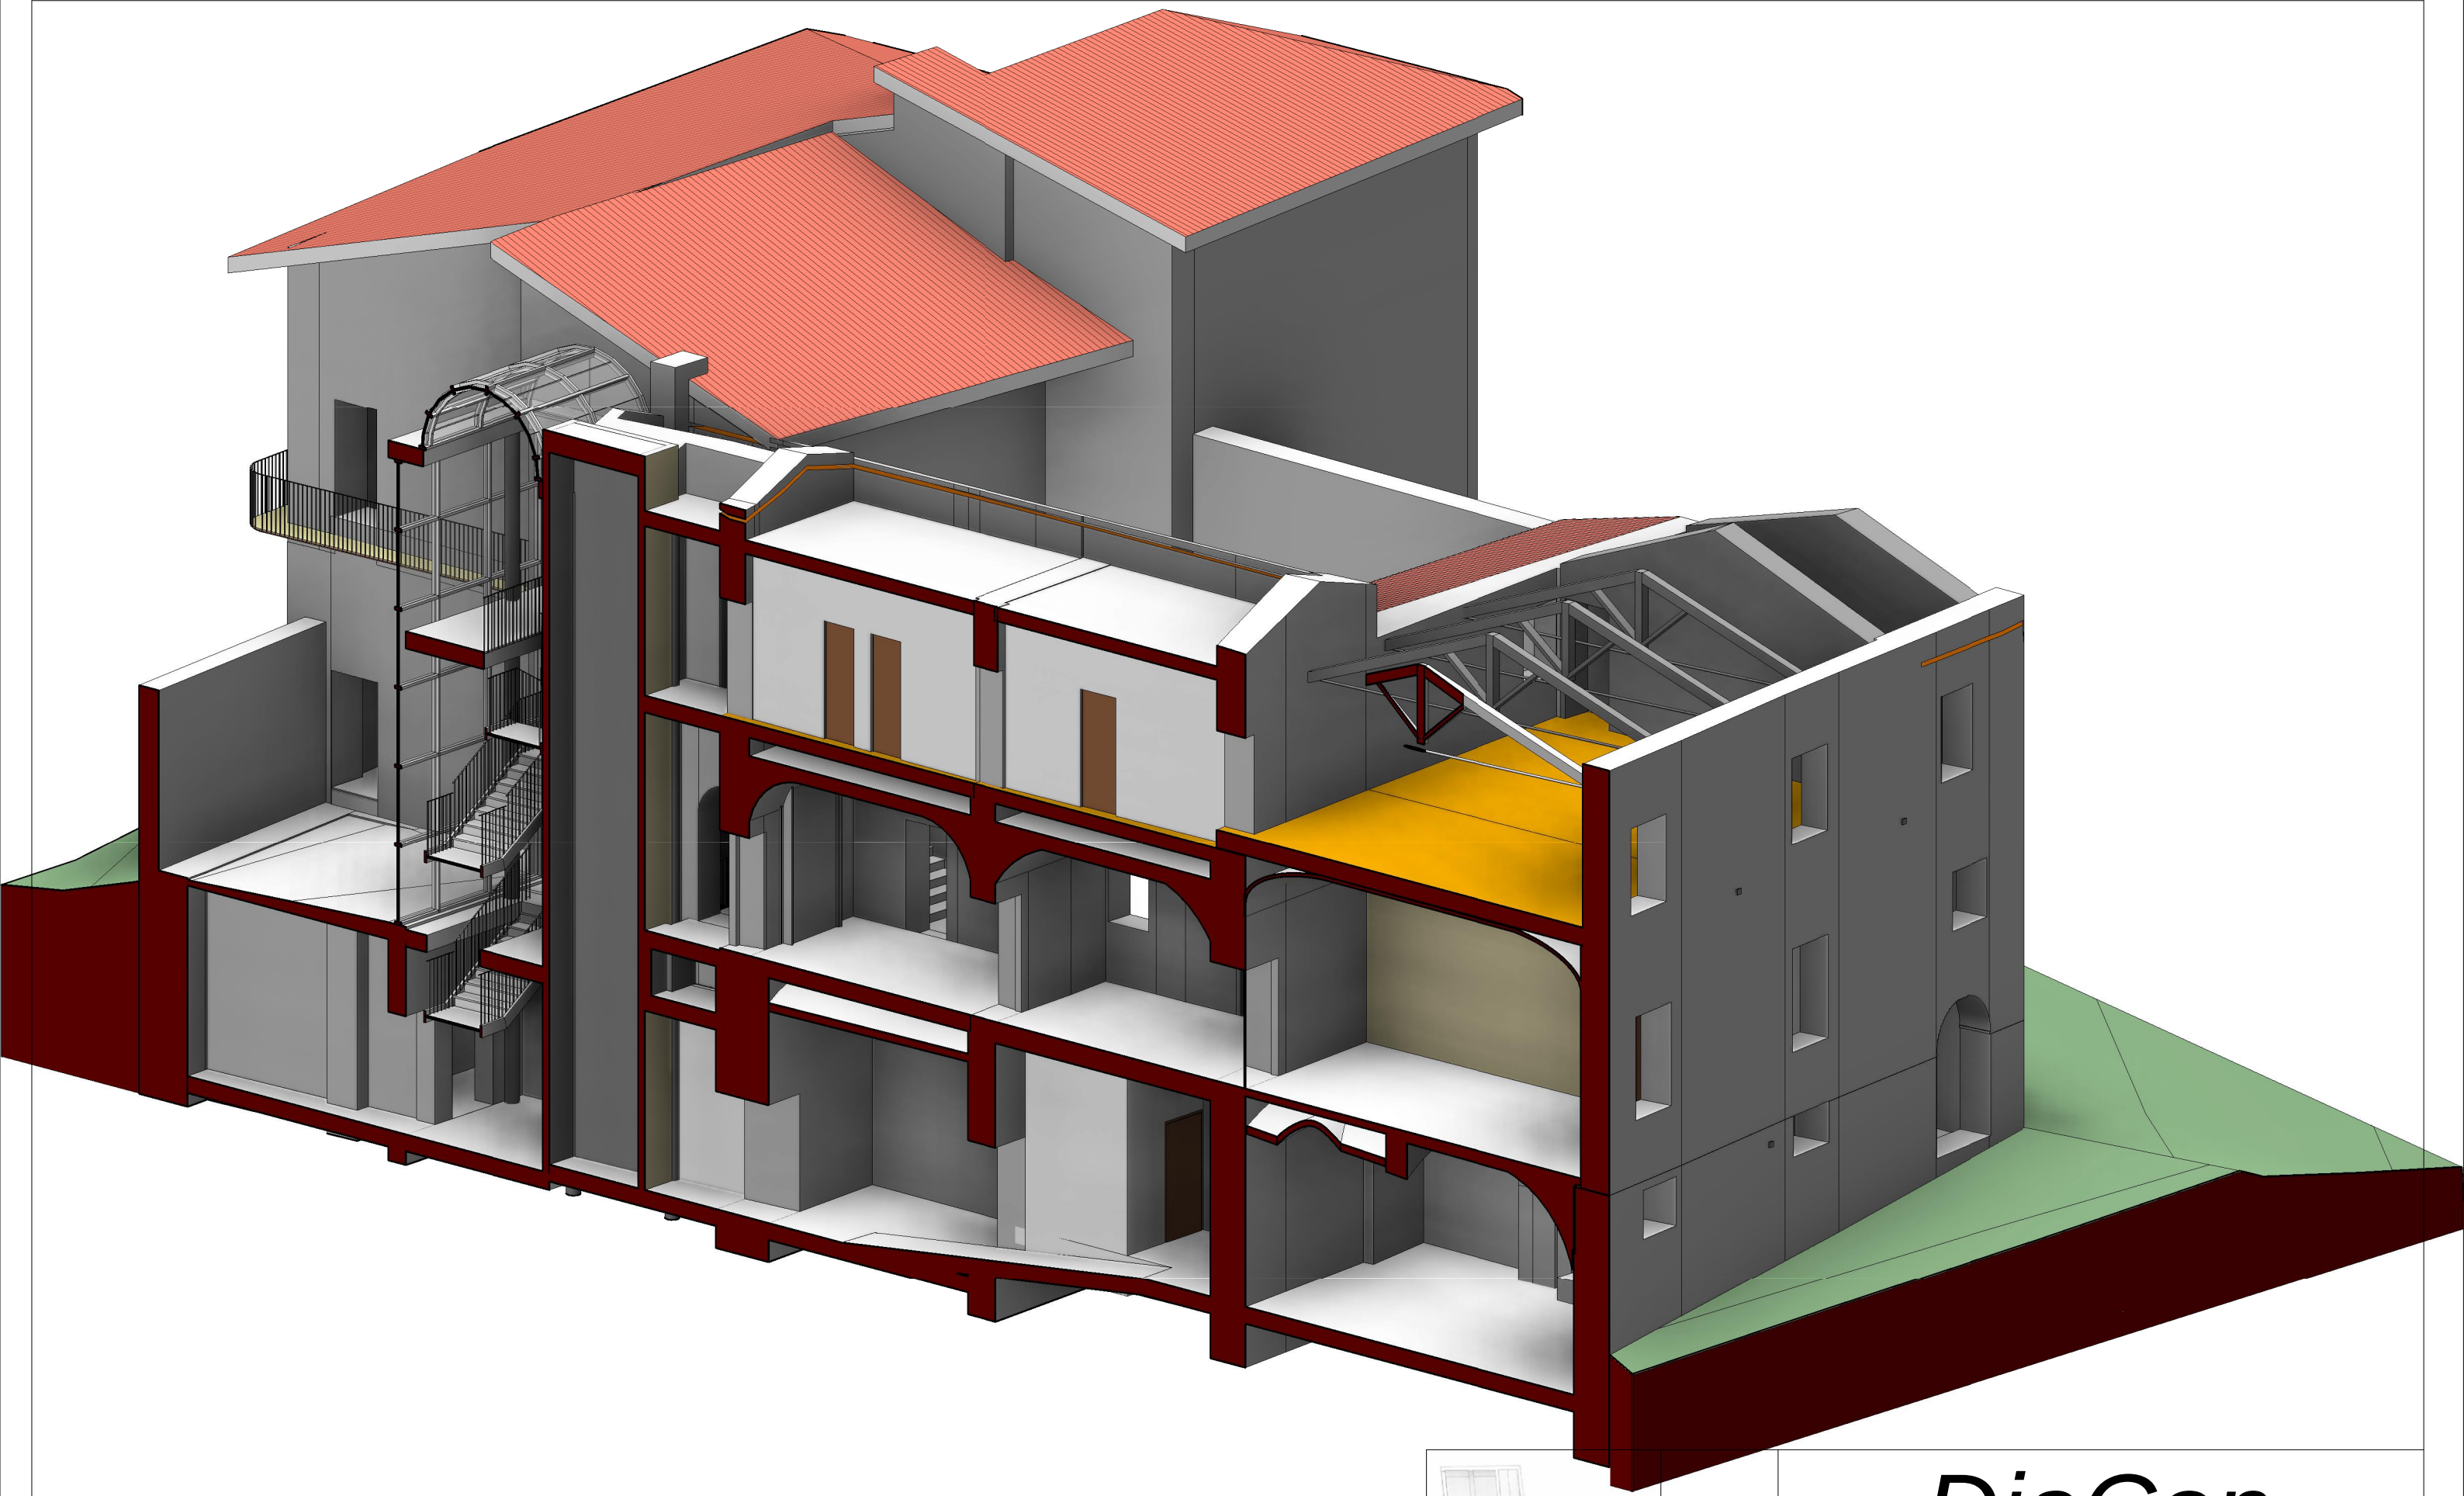

ST
01

DiaCon


Palazzo Farinosi Branconi

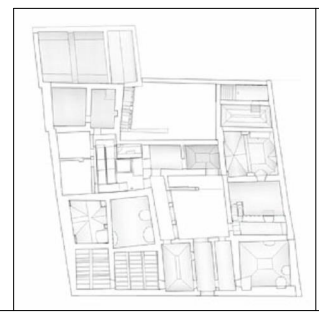

ST
02

DiaCon


Palazzo Farinosi Branconi

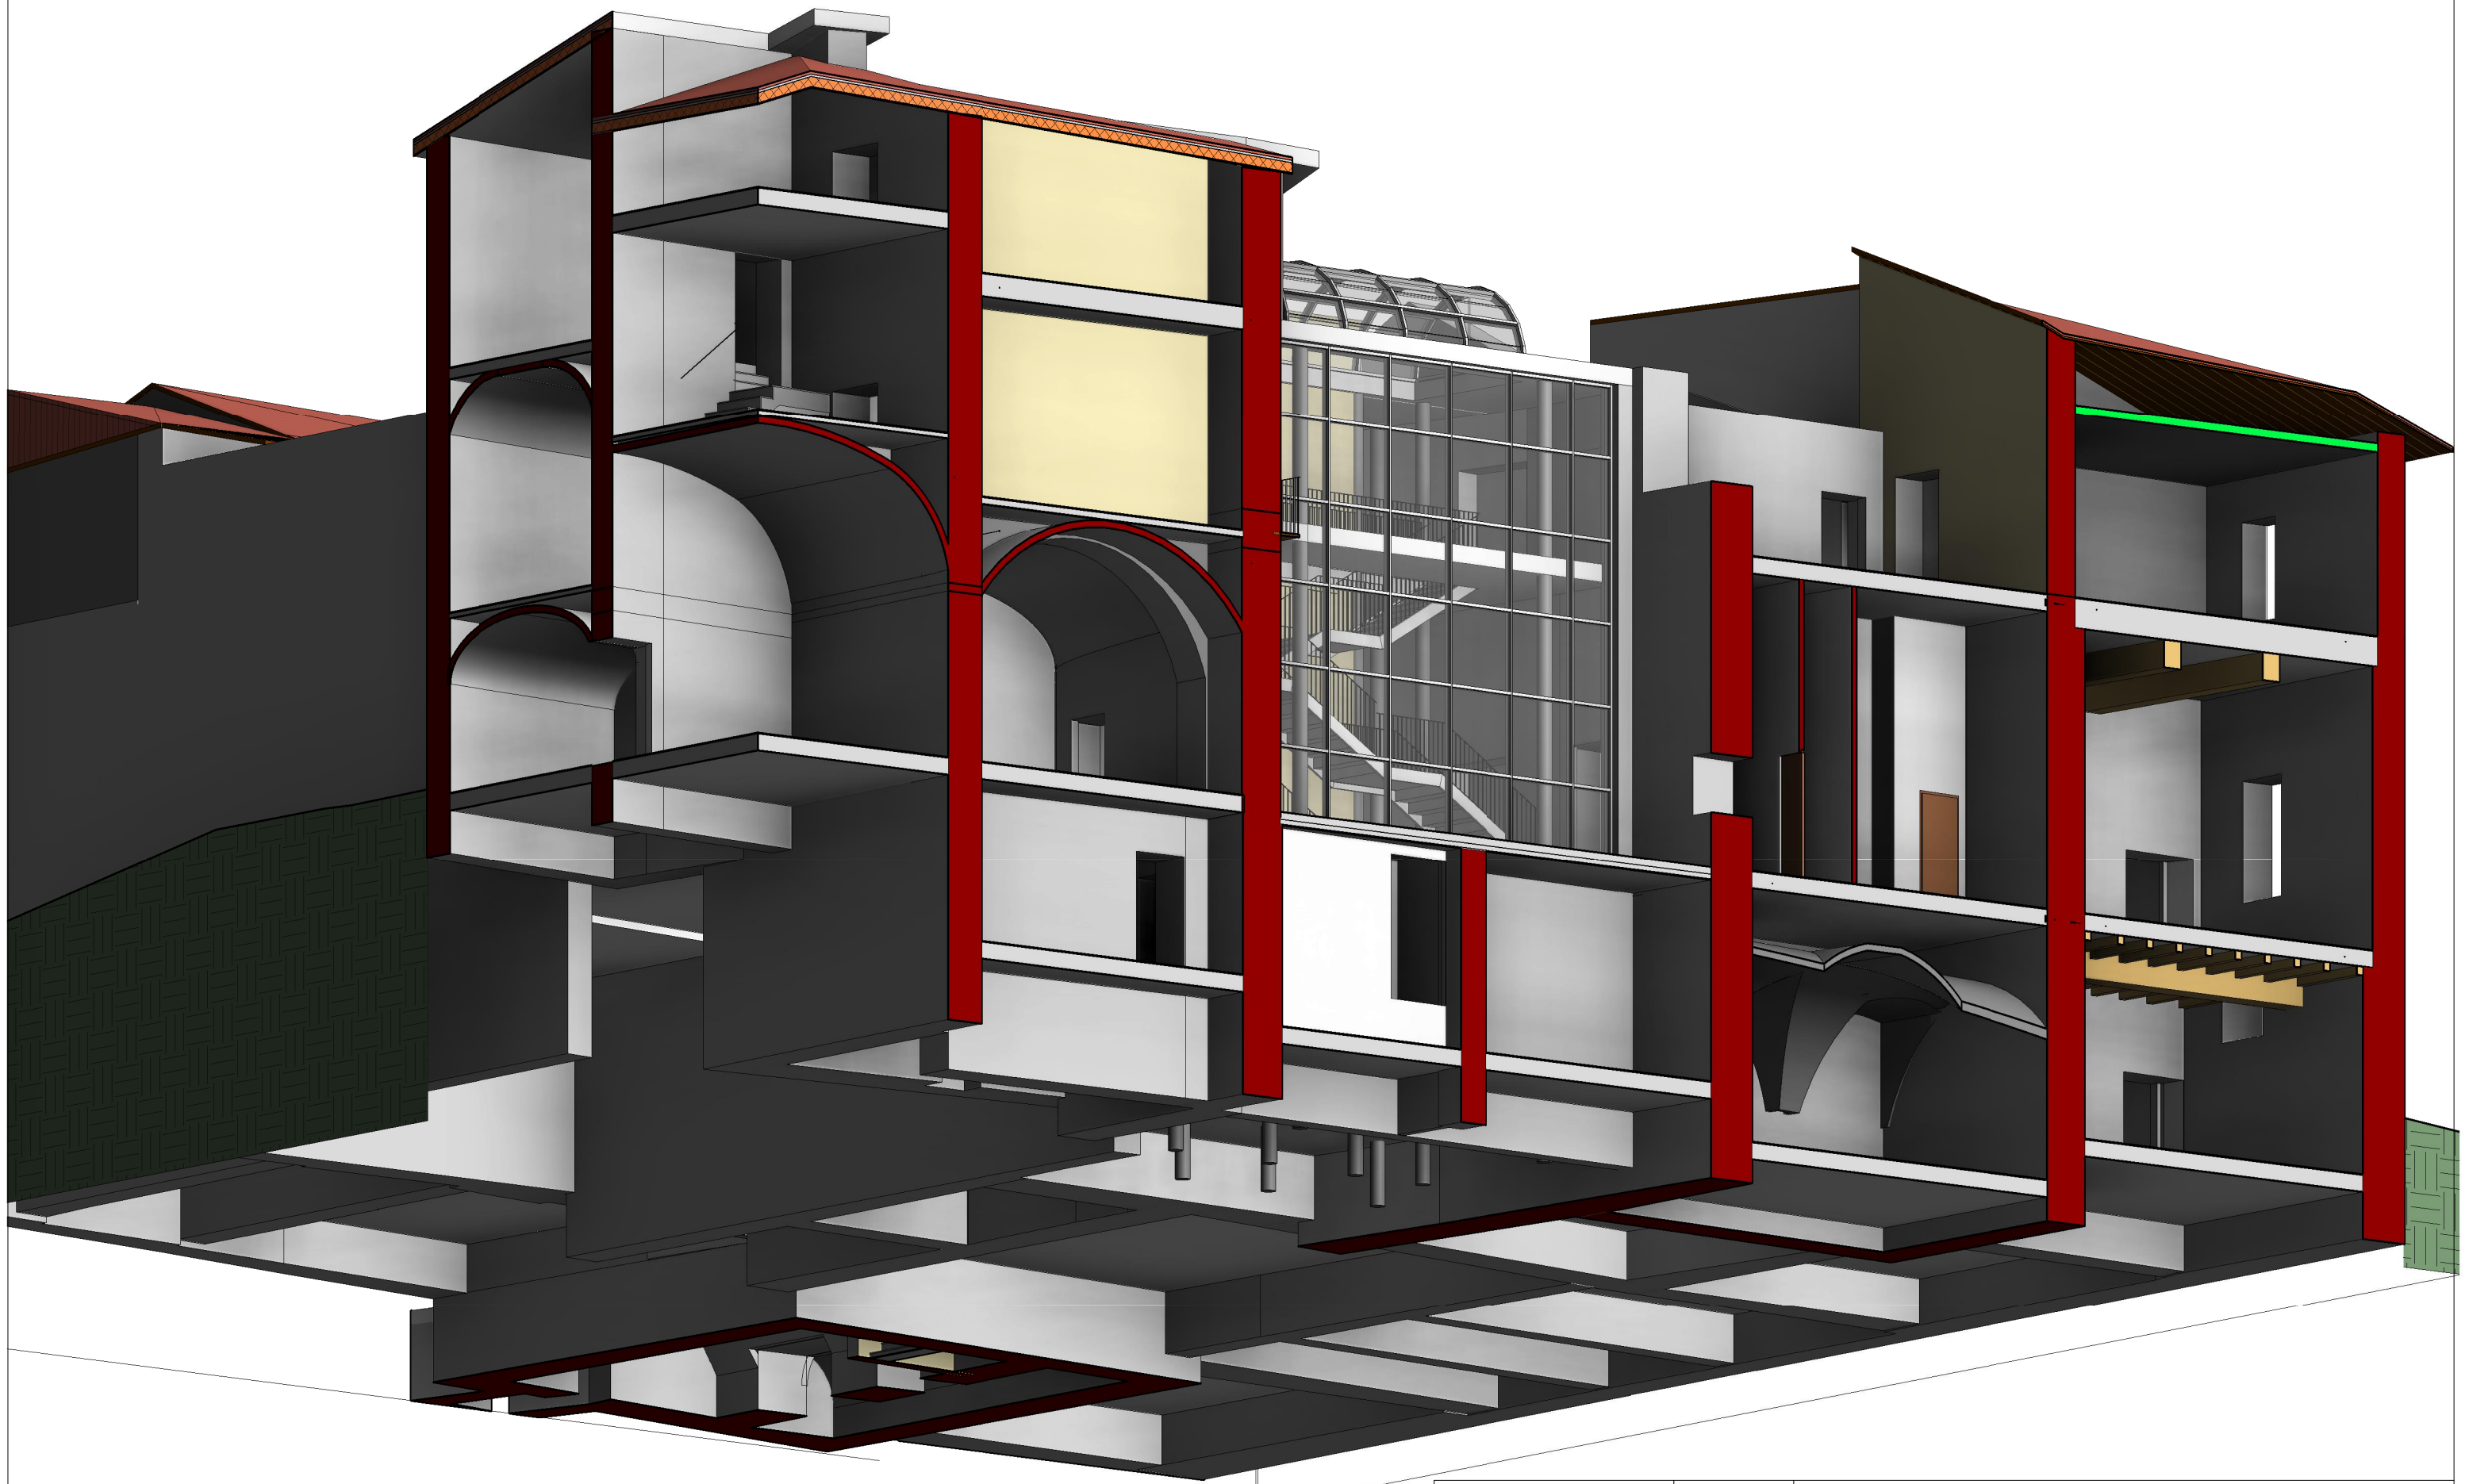

ST
03

DiaCon



Palazzo Farinosi Branconi

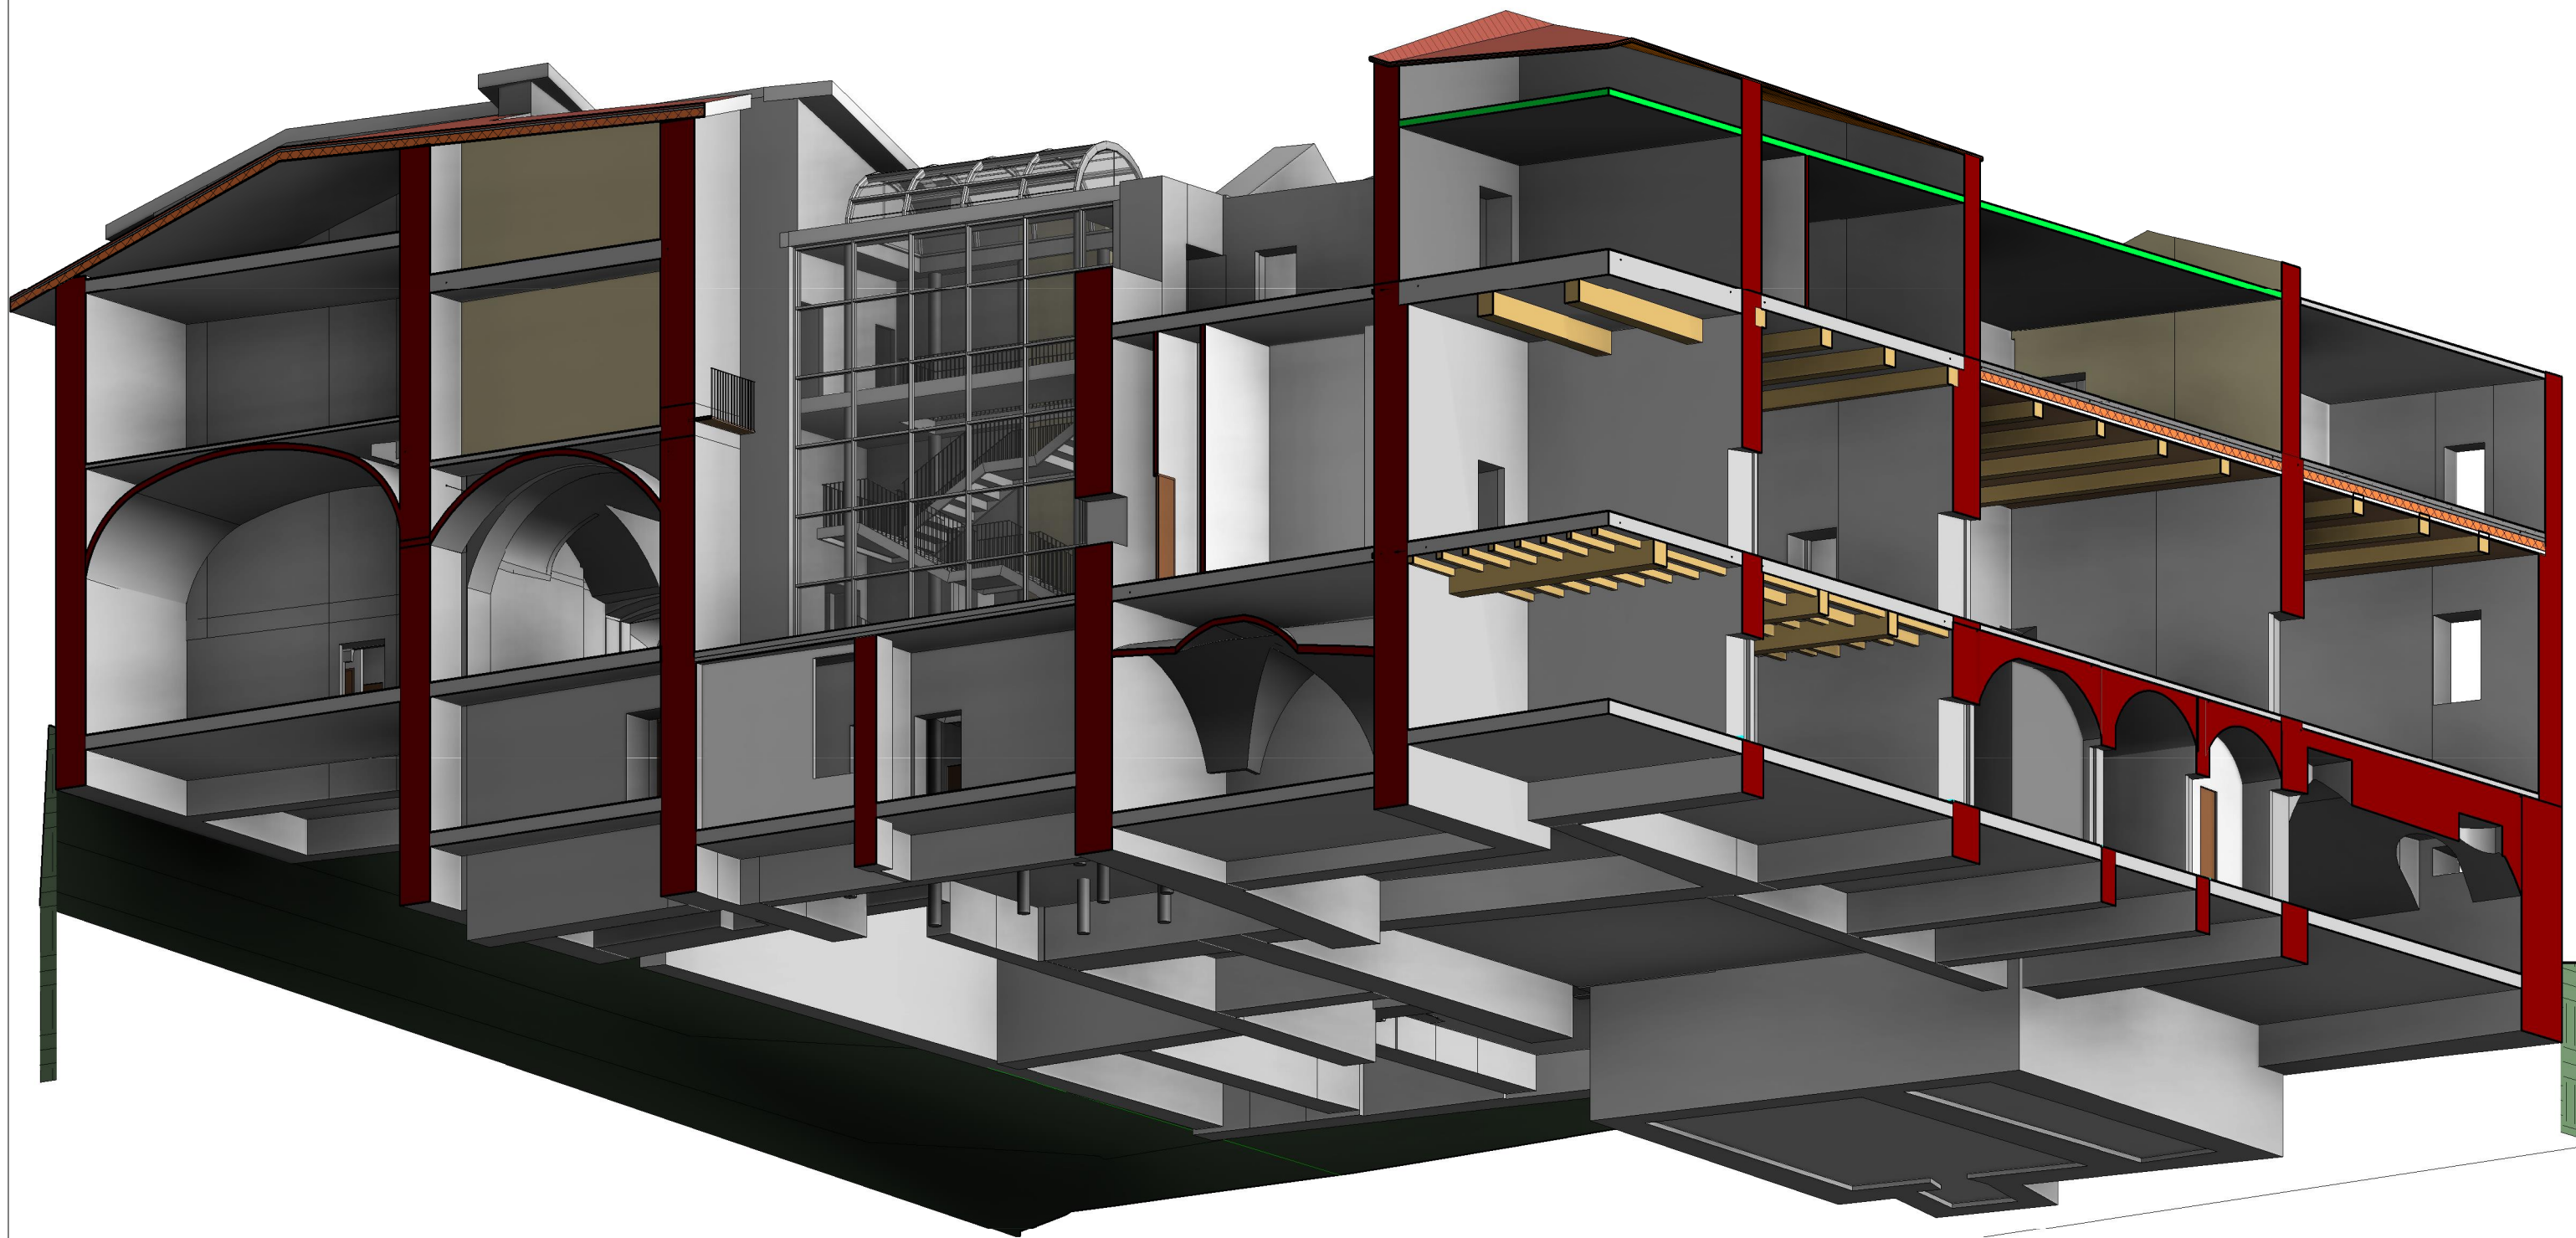

ST
04

DiaCon


Palazzo Farinosi Branconi

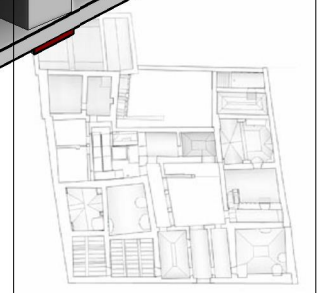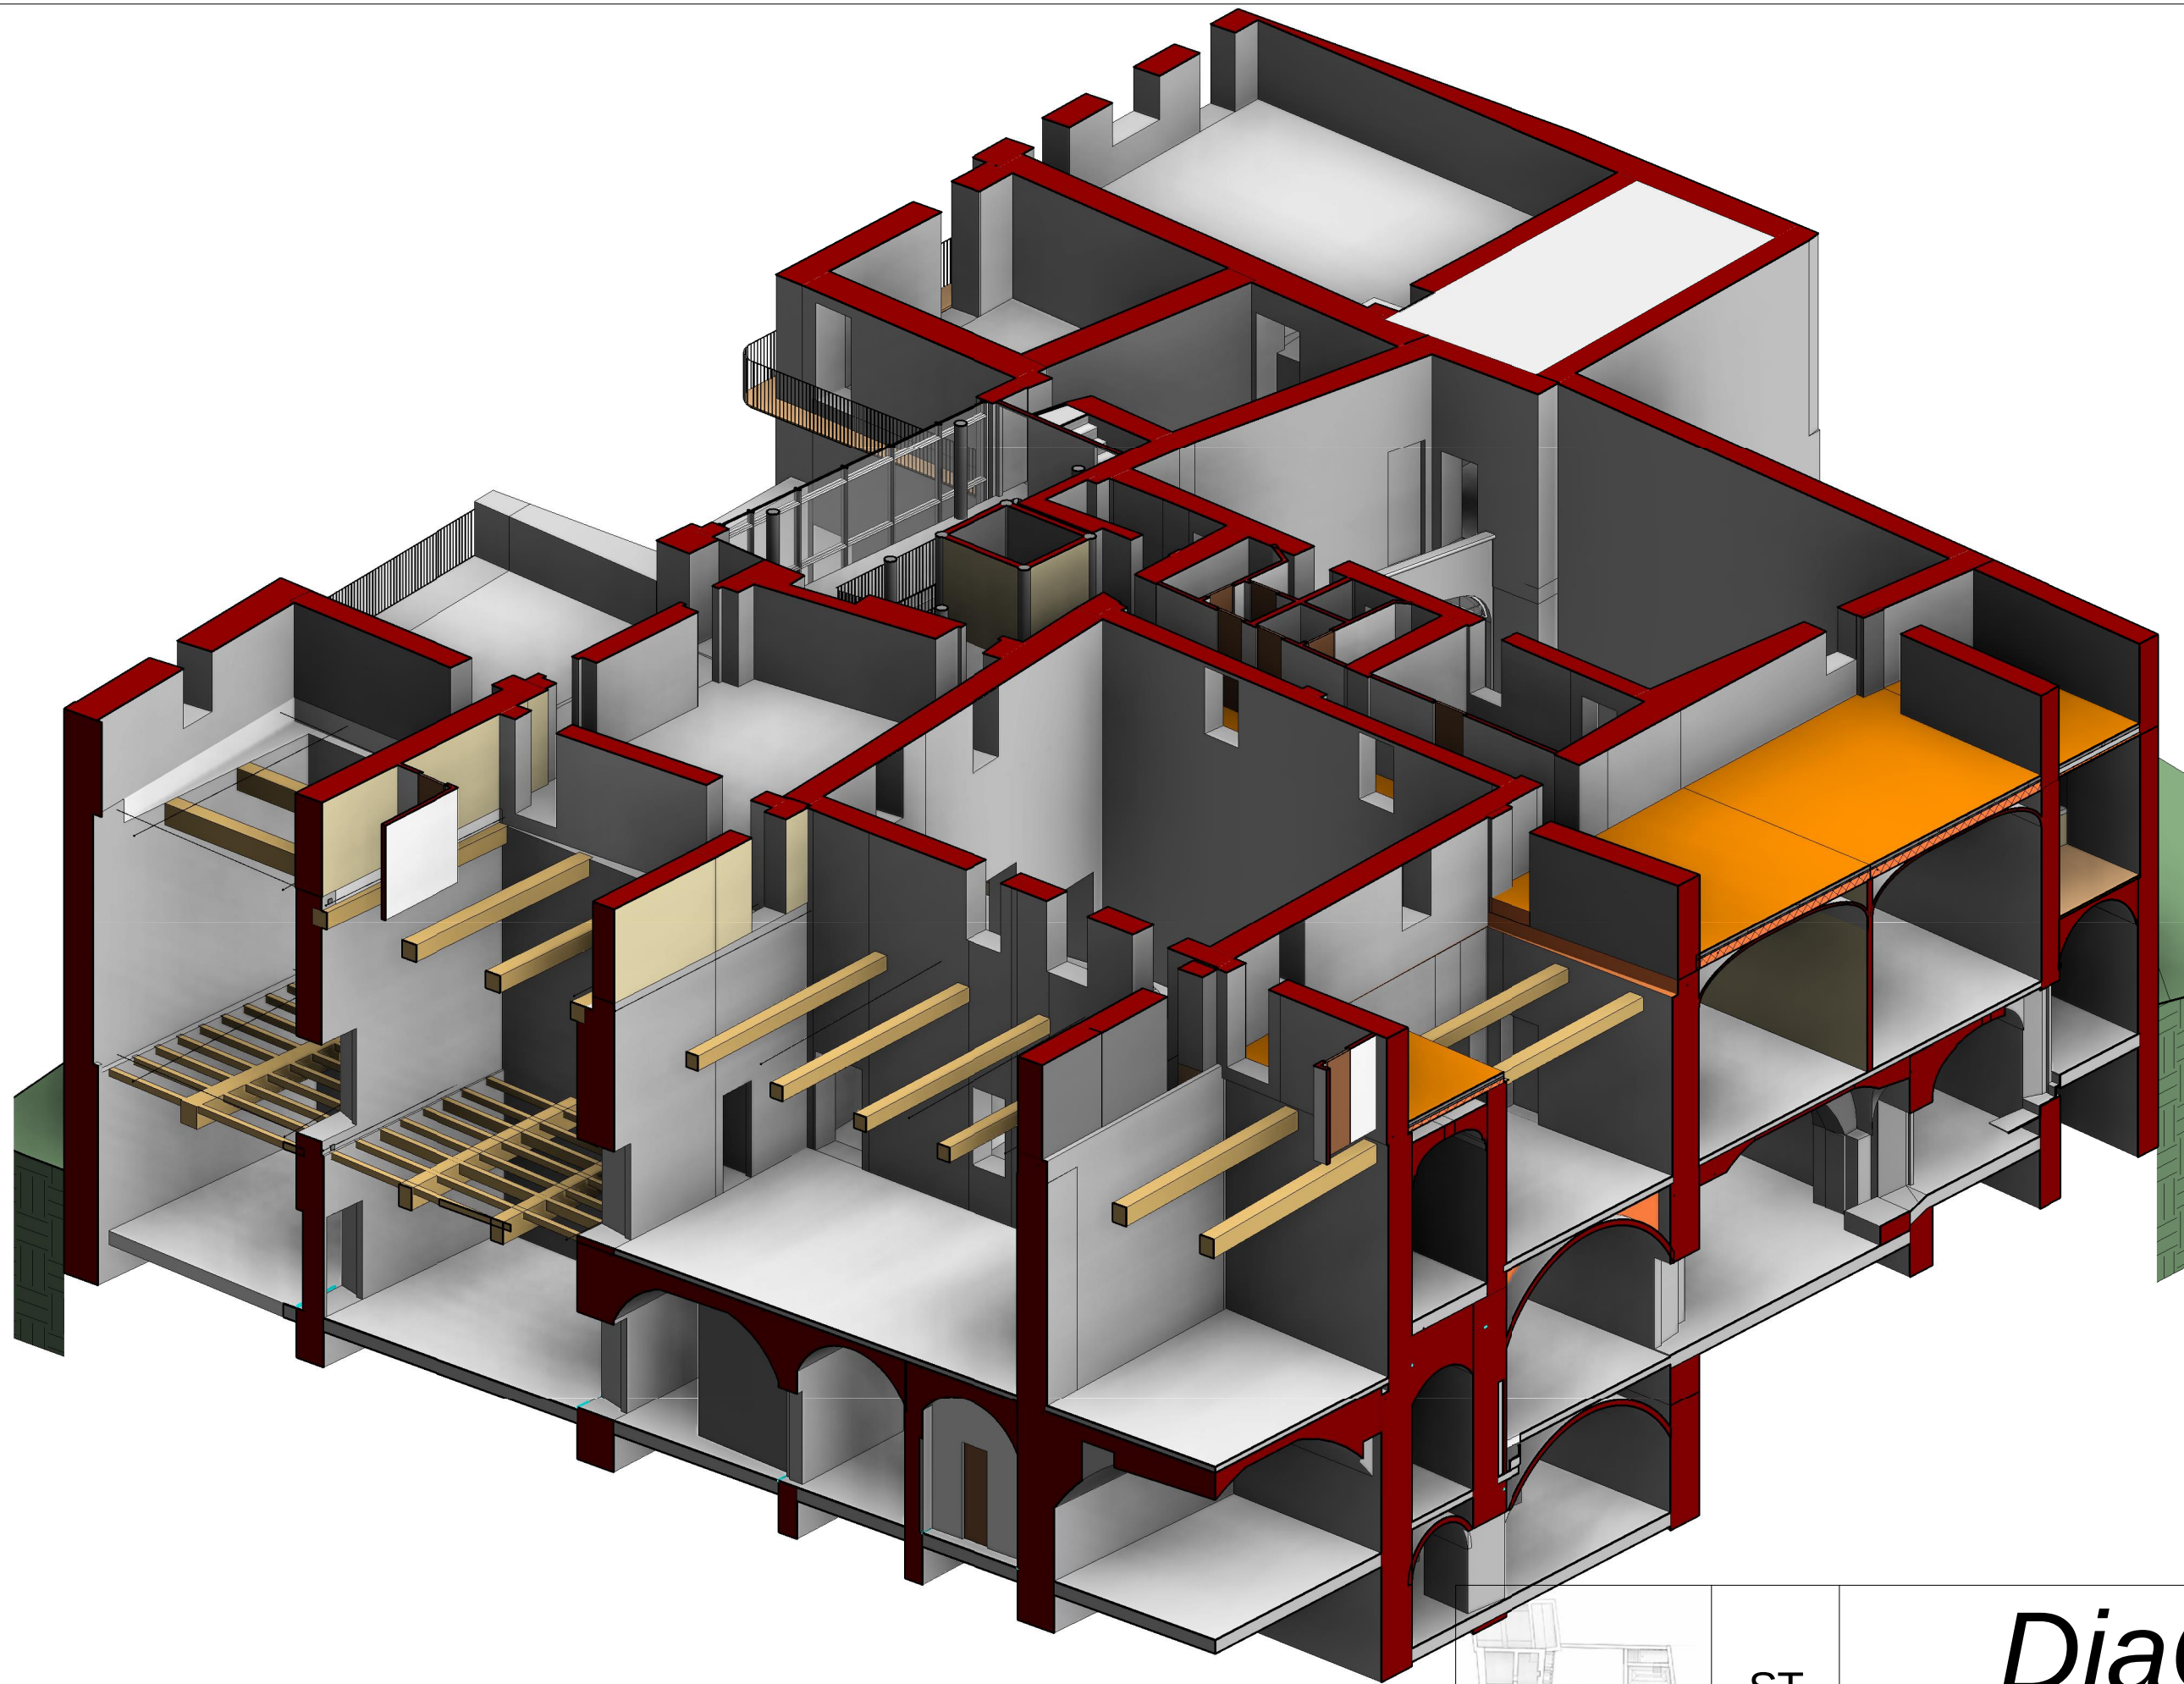

ST
05

DiaCon



Palazzo Farinosi Branconi

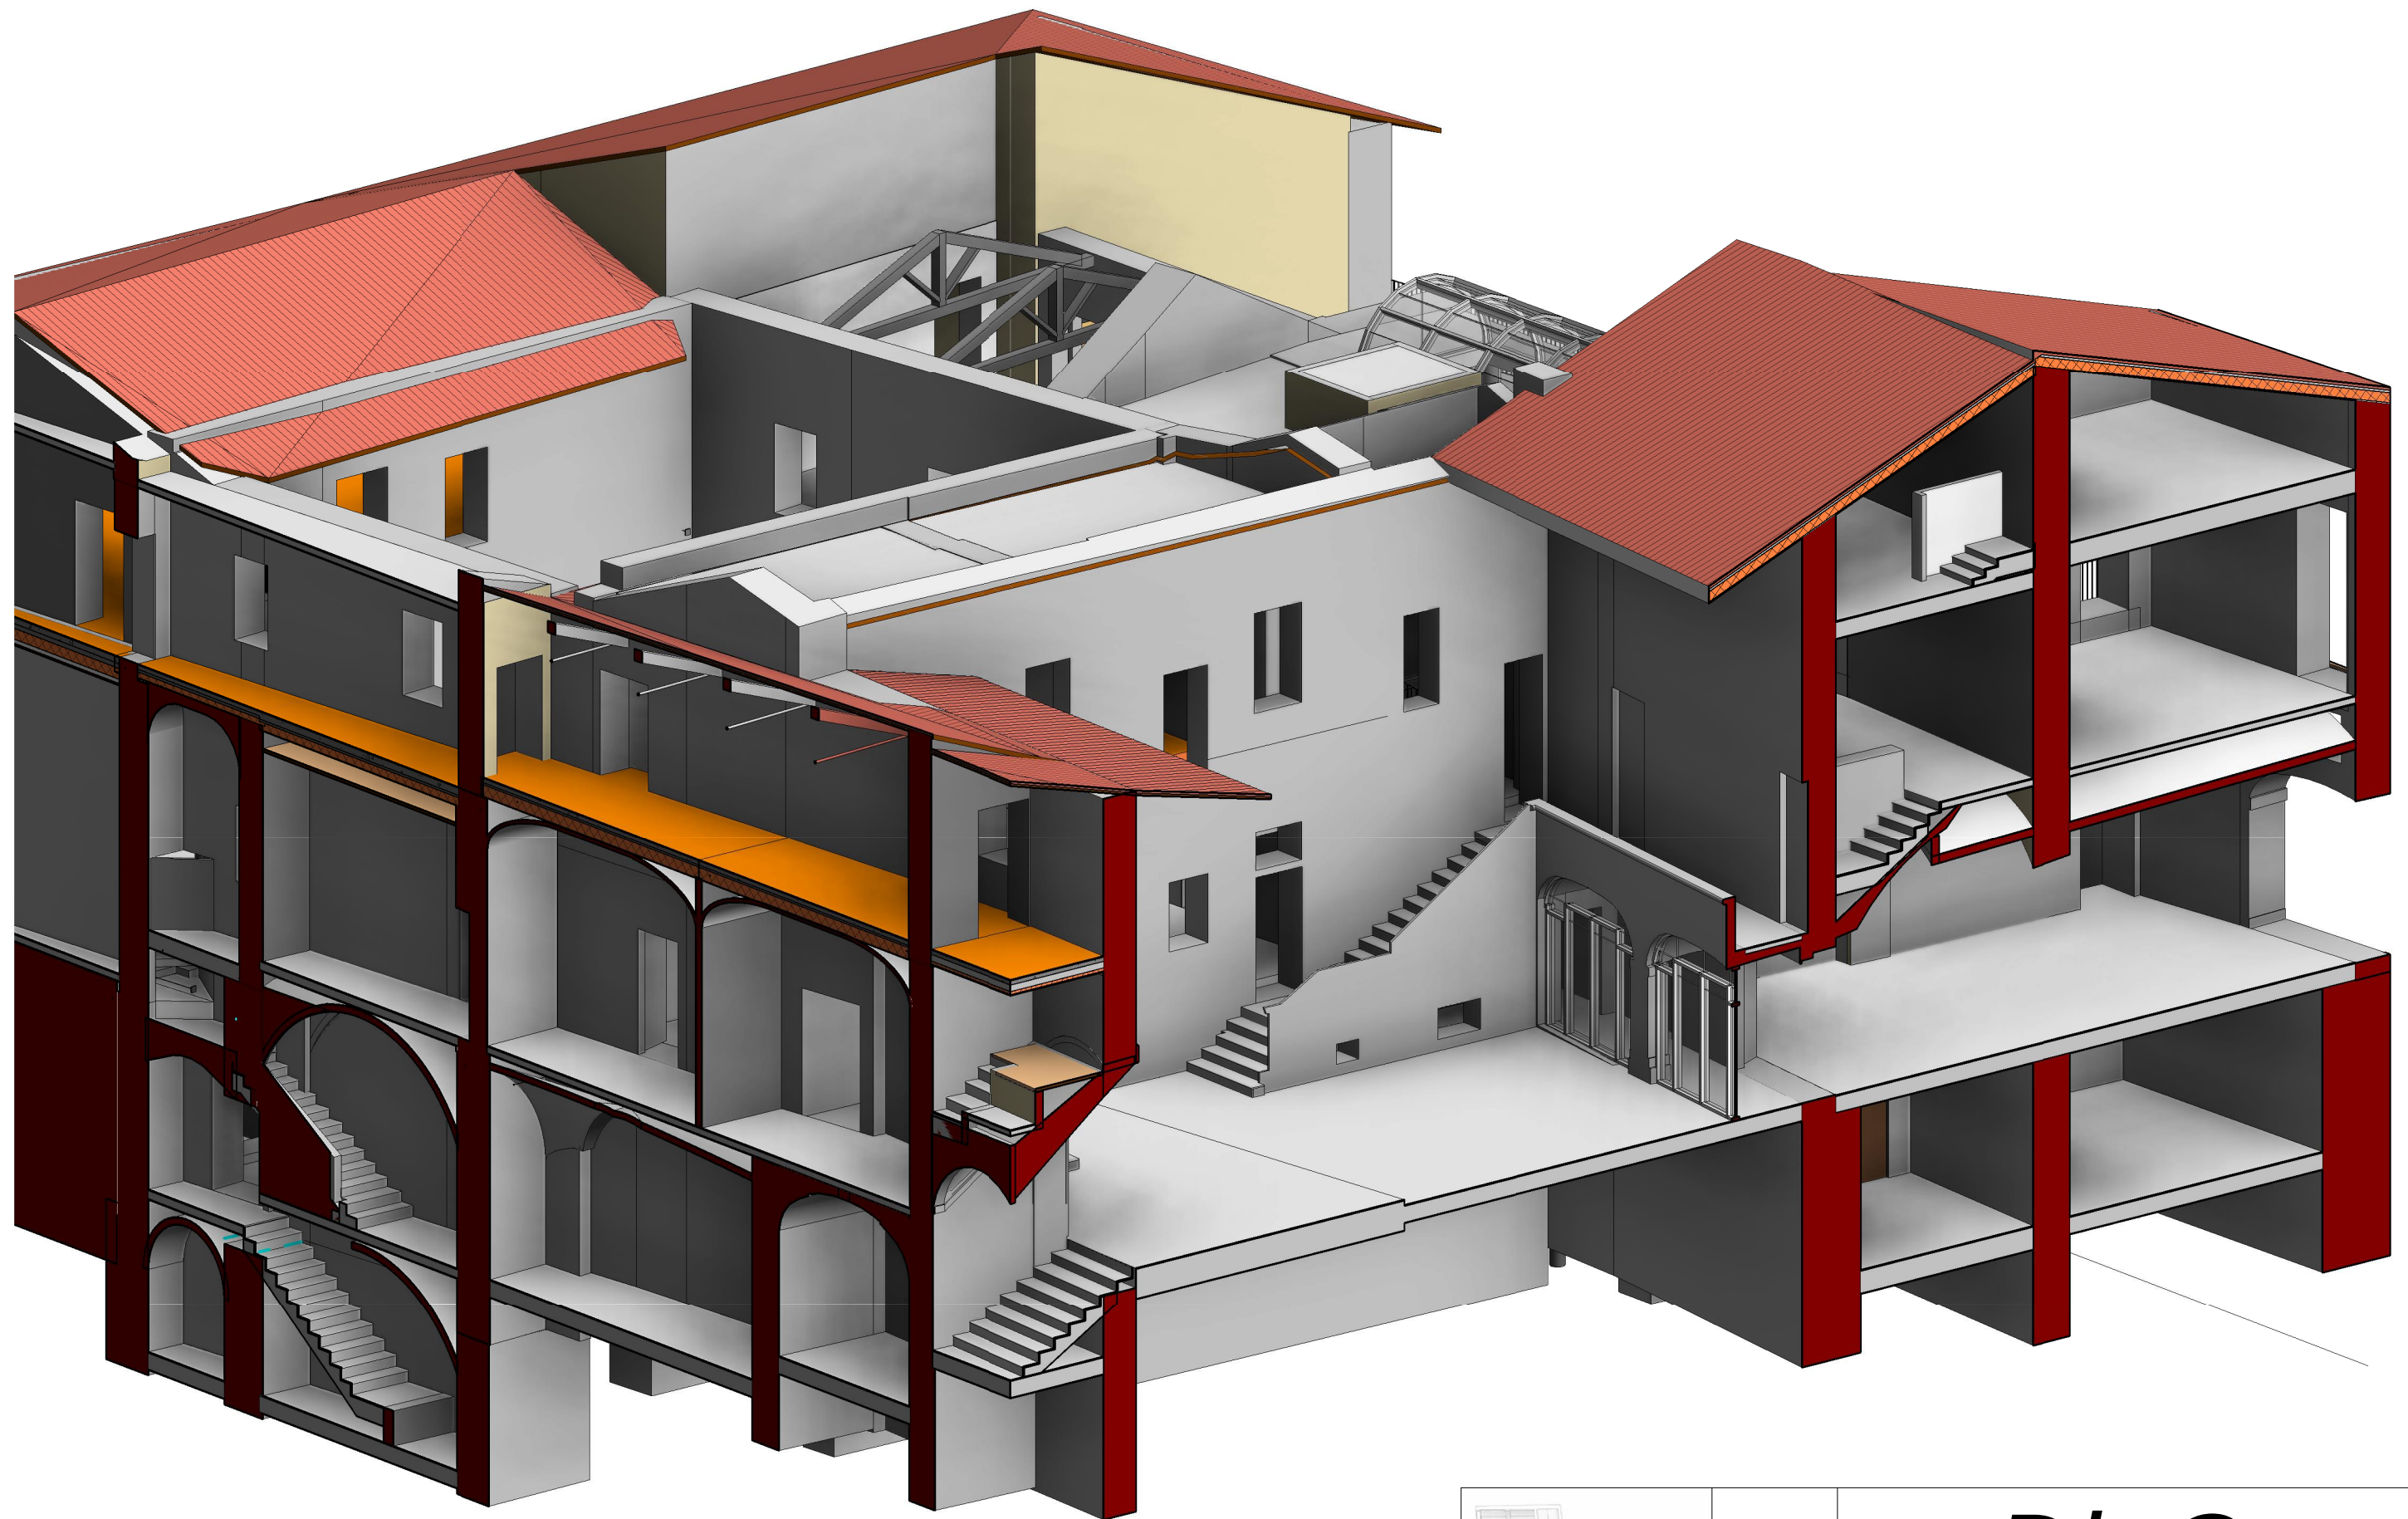

ST
06

DiaCon

Palazzo Farinosi Branconi

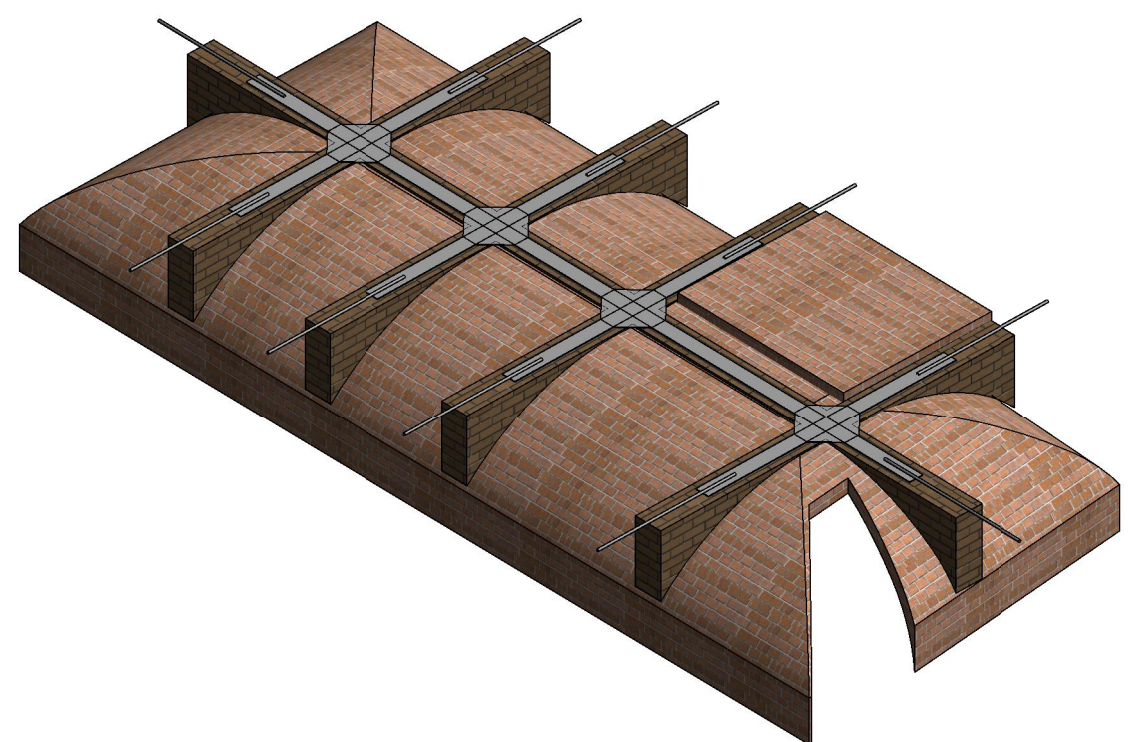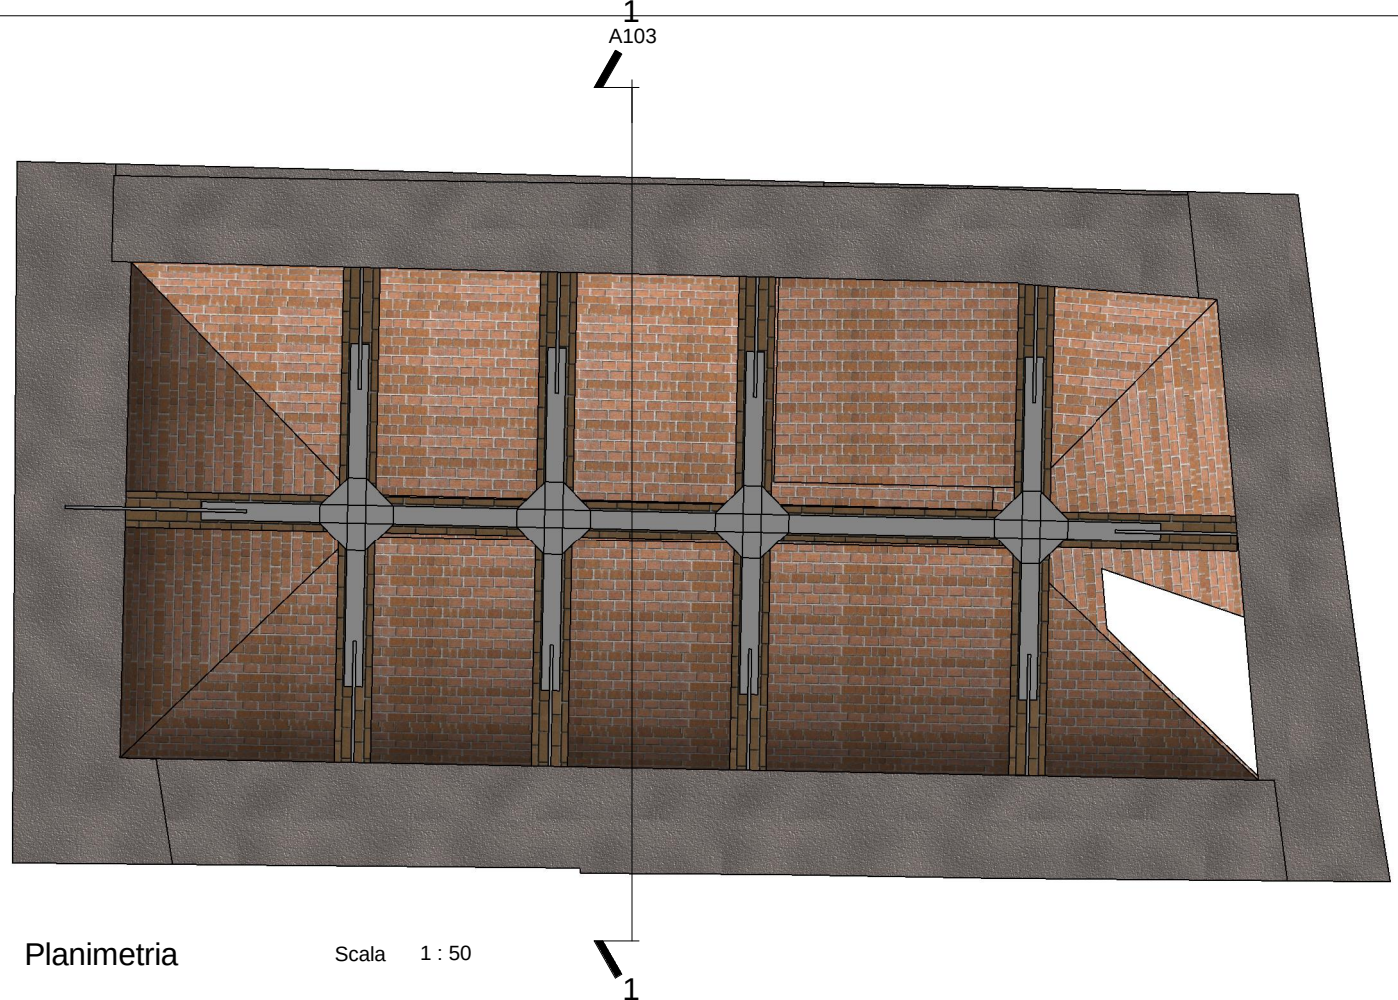

VISTA 2



Scala



VISTA 1


Scala

	V 0.02	<i>DiaCon</i> Palazzo Farinosi Branconi
--	-------------------	---

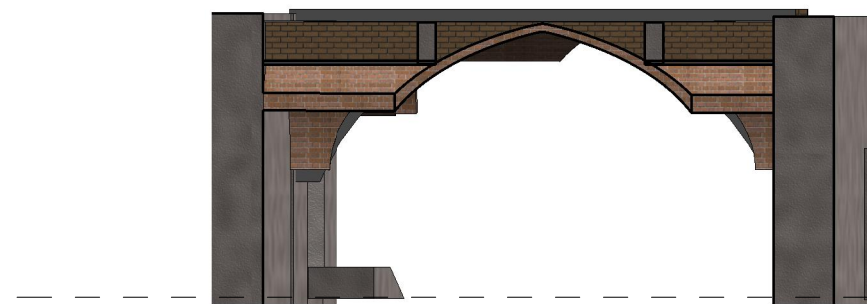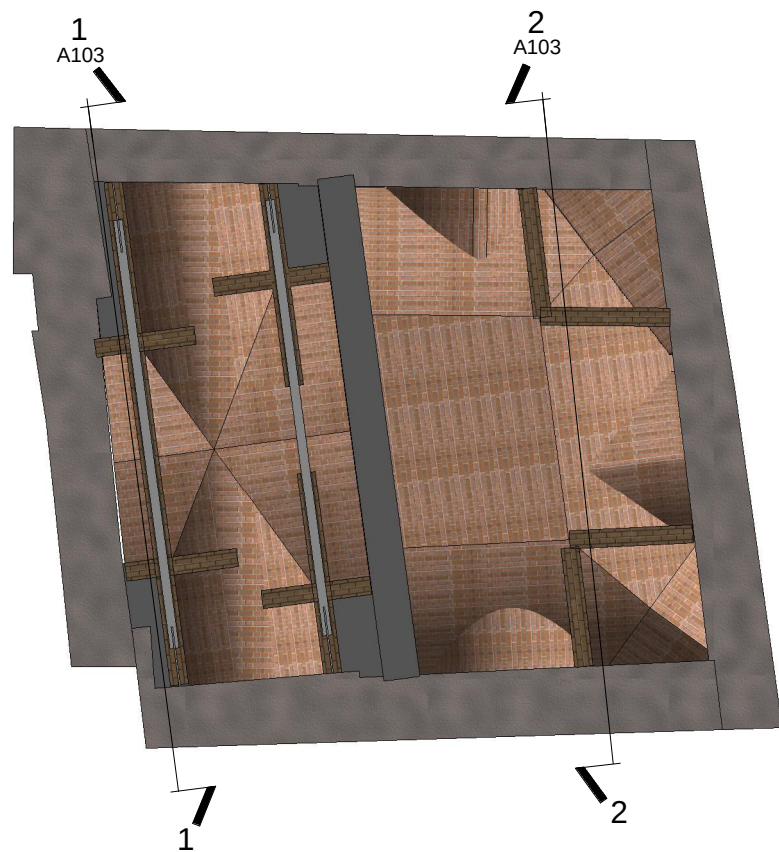

Sezione 1

Scala 1 : 100

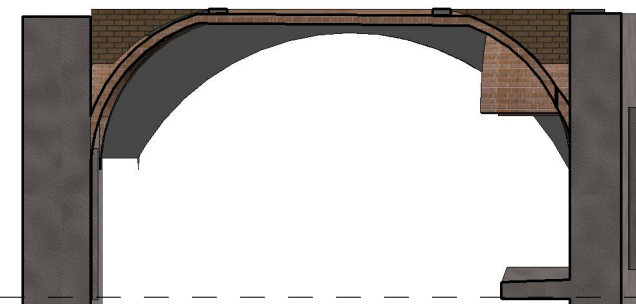


Sezione 2

Scala 1 : 100


Planimetria

Scala 1 : 100

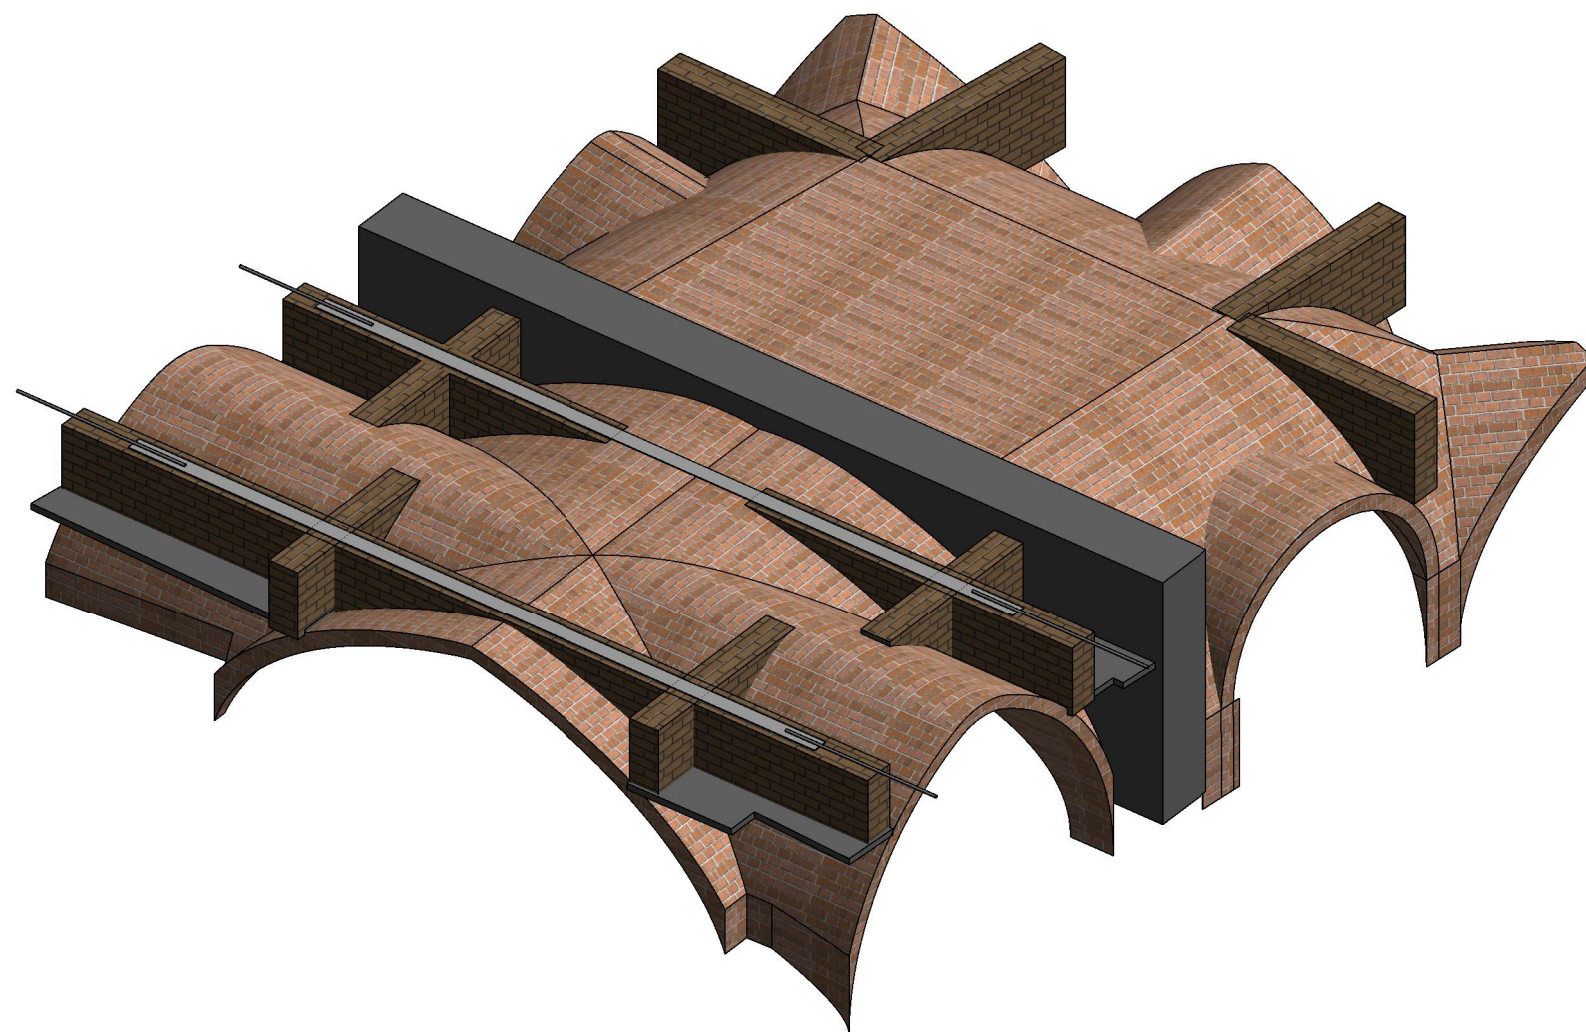

VISTA 2

Scala

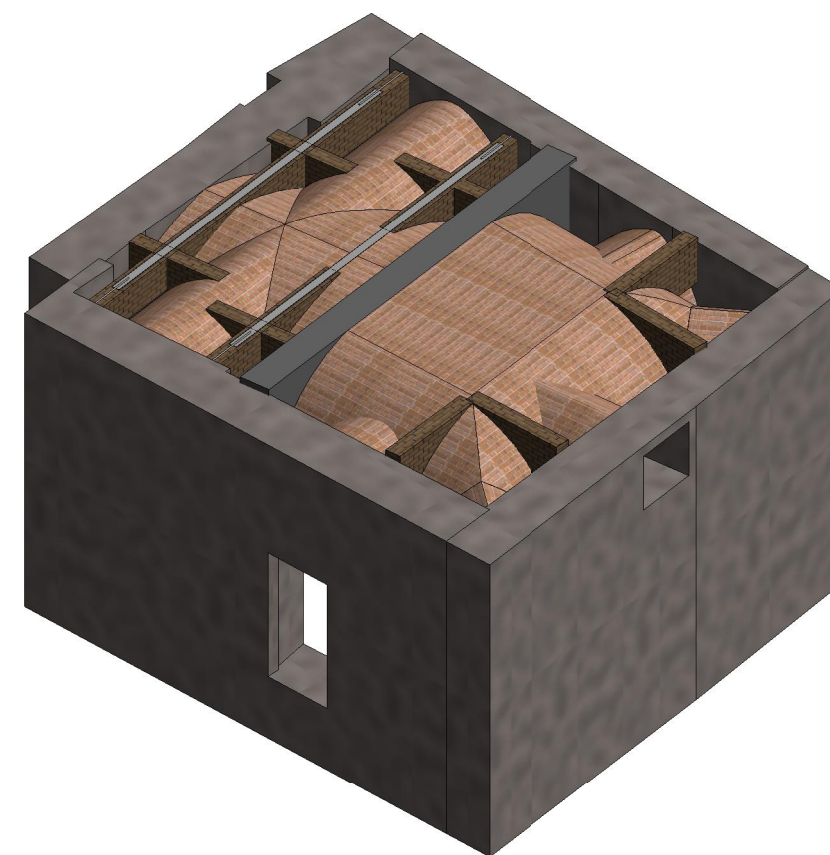

VISTA 1


Scala




V
0.03

DiaCon


Palazzo Farinosi Branconi

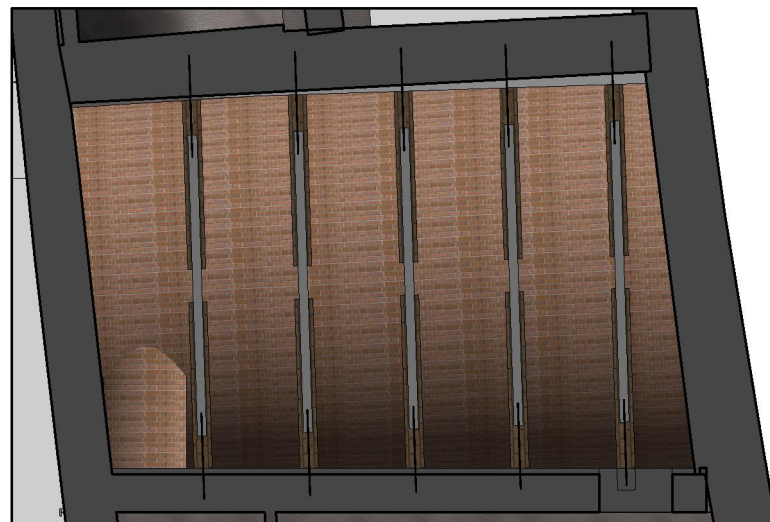


PLANIMETRIA Scala 1:100

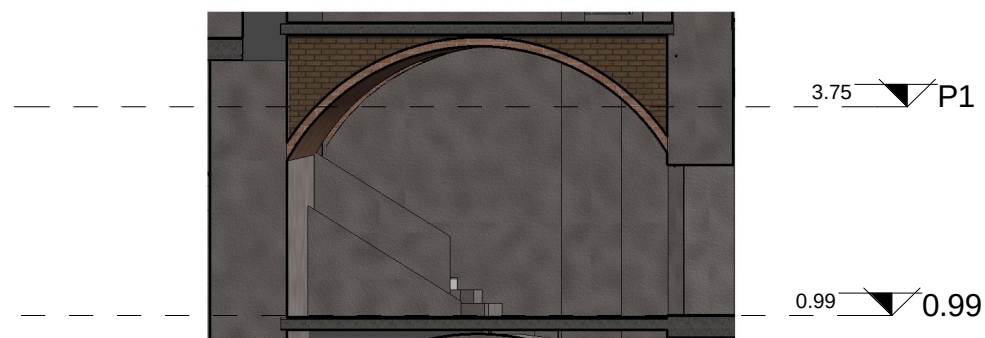

Sezione 1 Scala 1 : 100

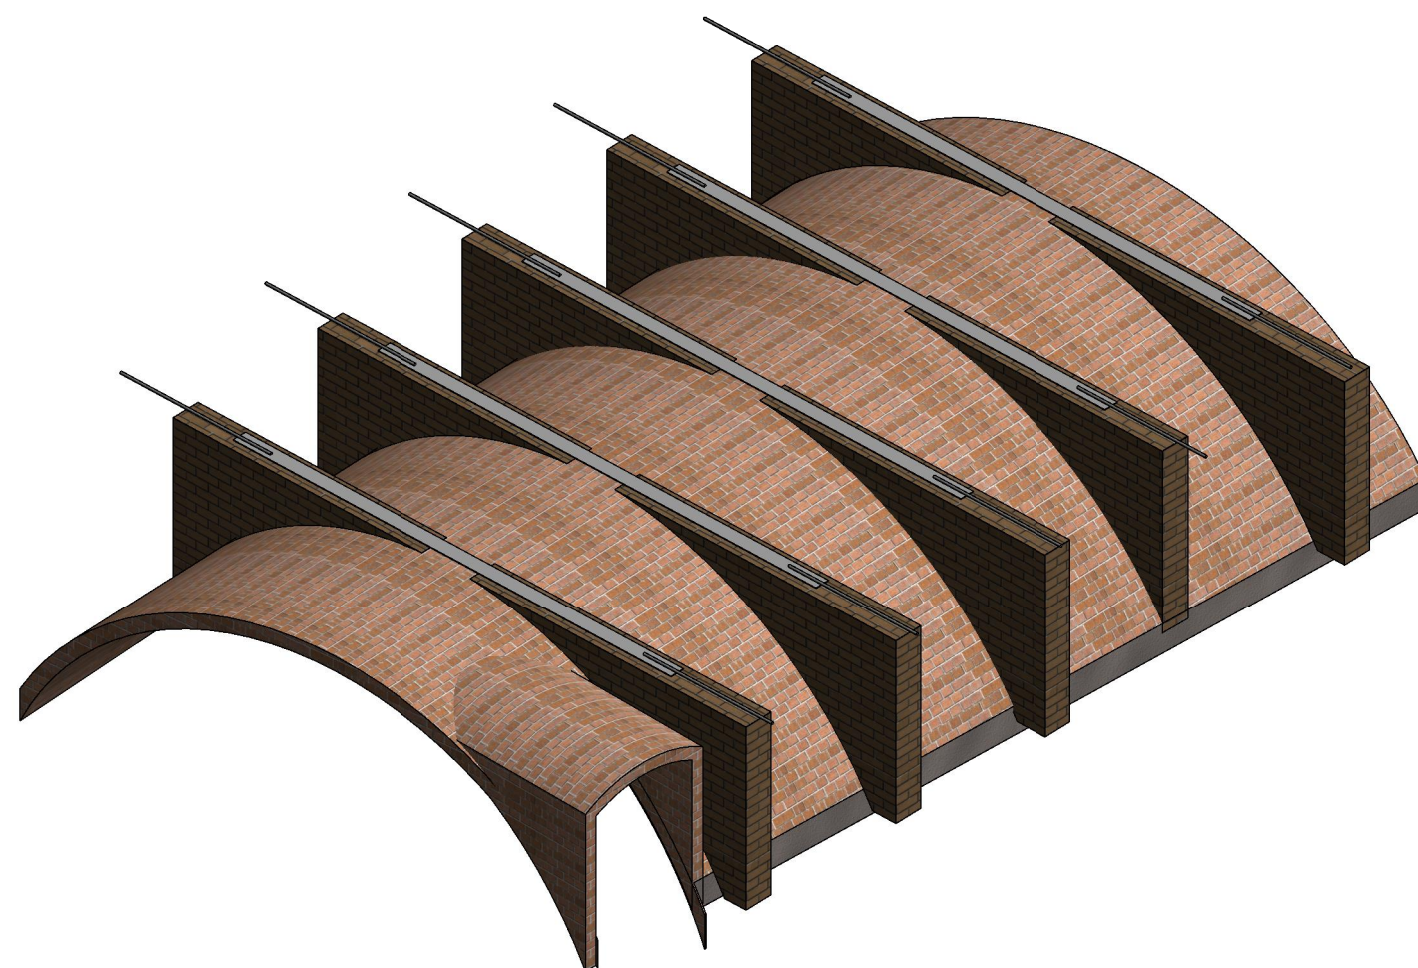

VISTA 2 Scala 1:50

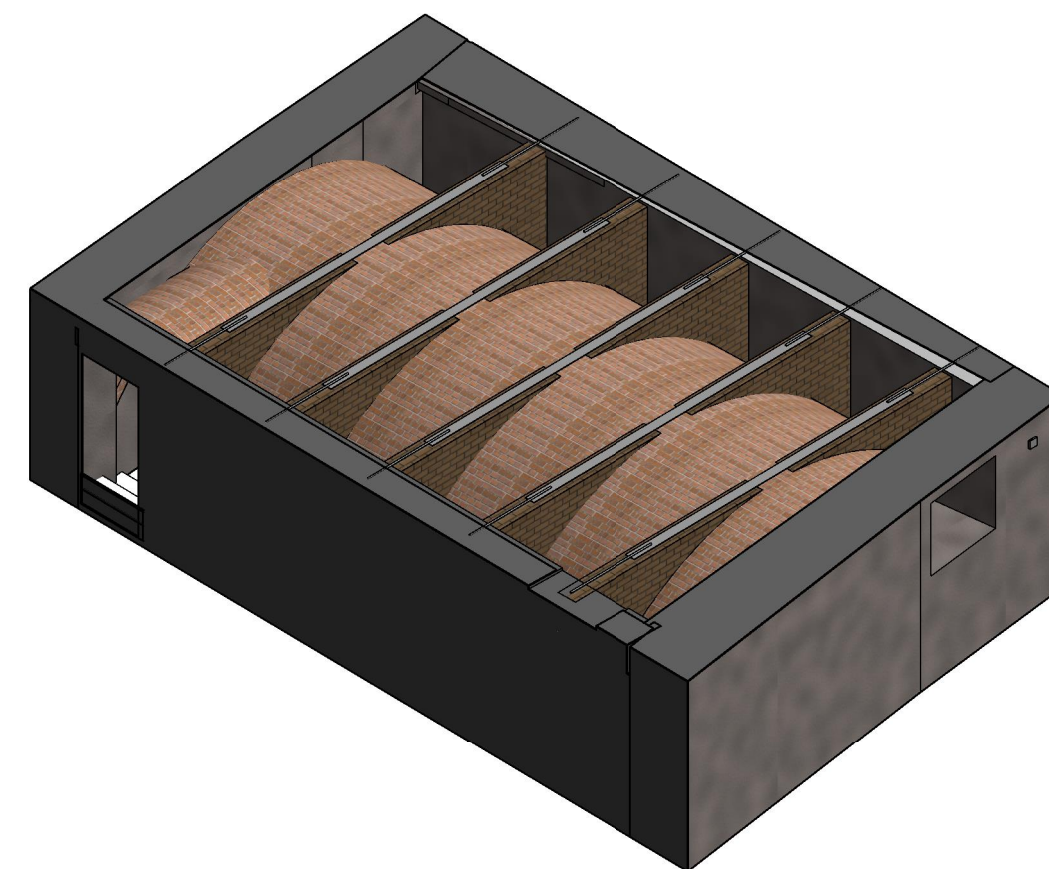





VISTA 1 Scala 1:75



V
0.04

DiaCon

Palazzo Farinosi Branconi

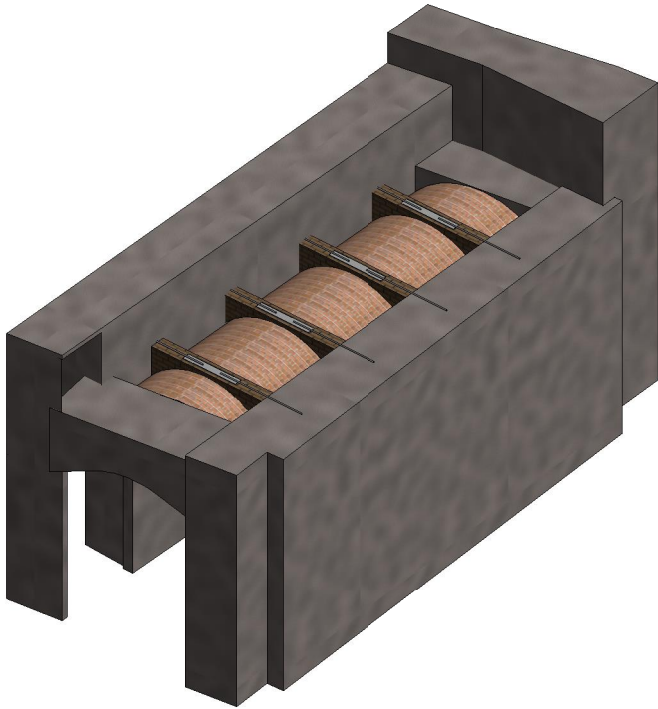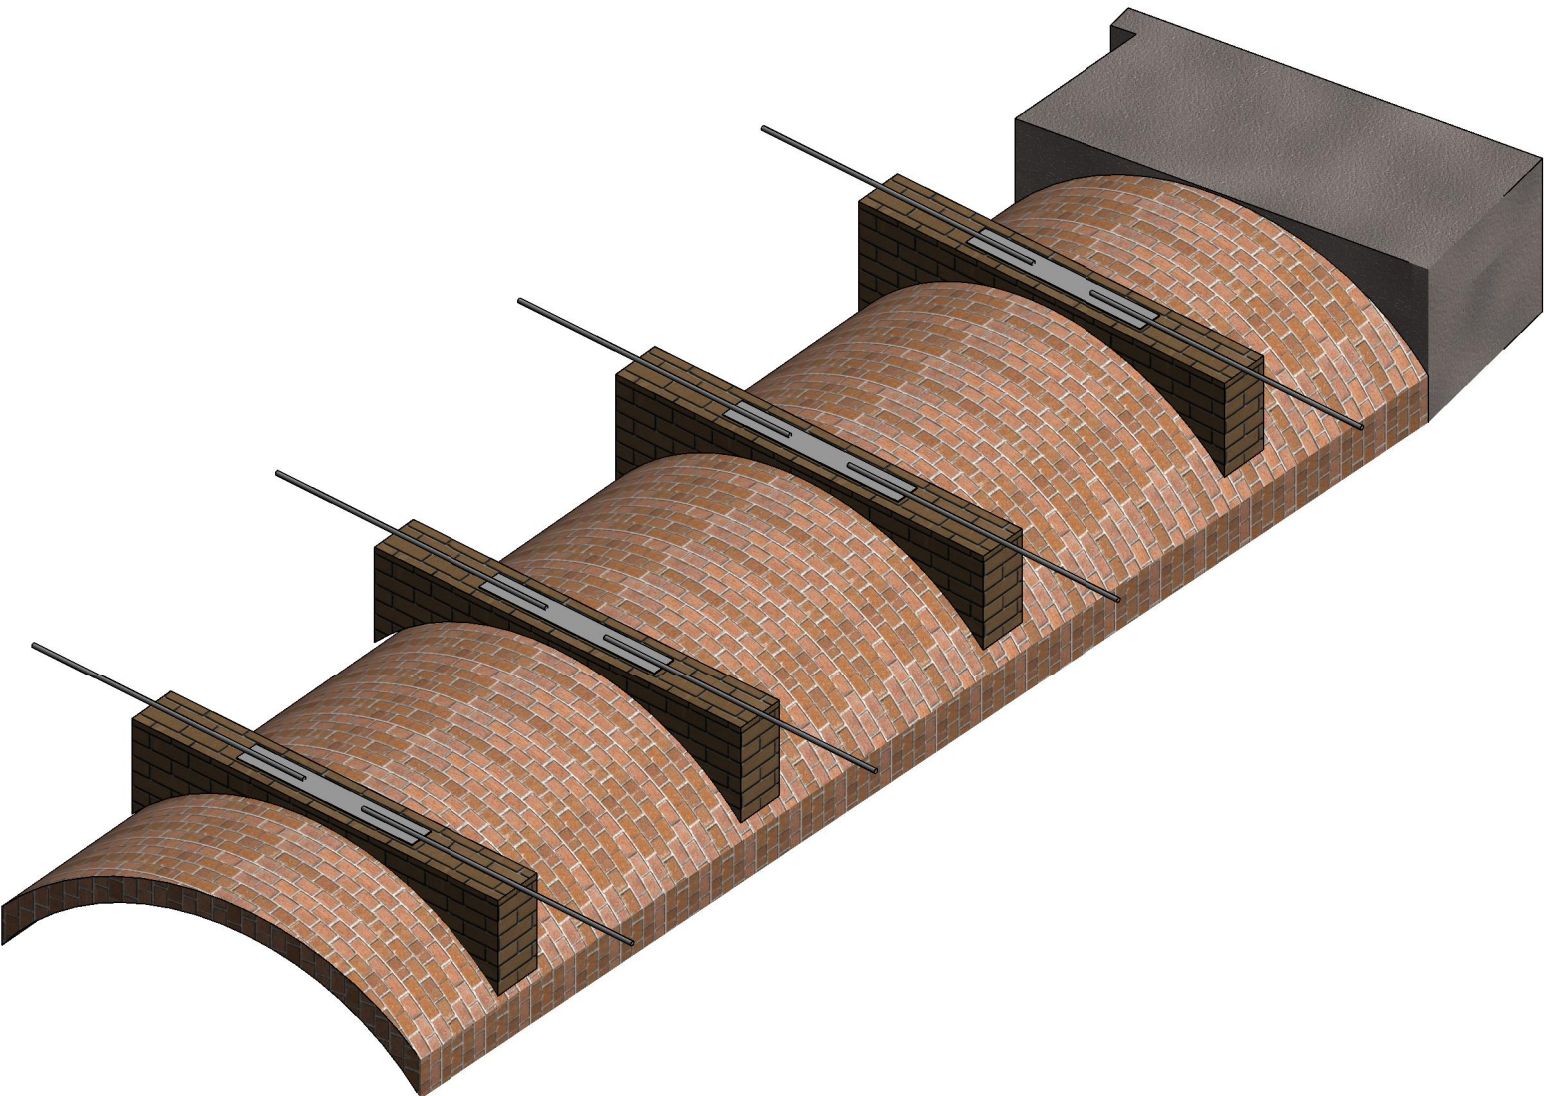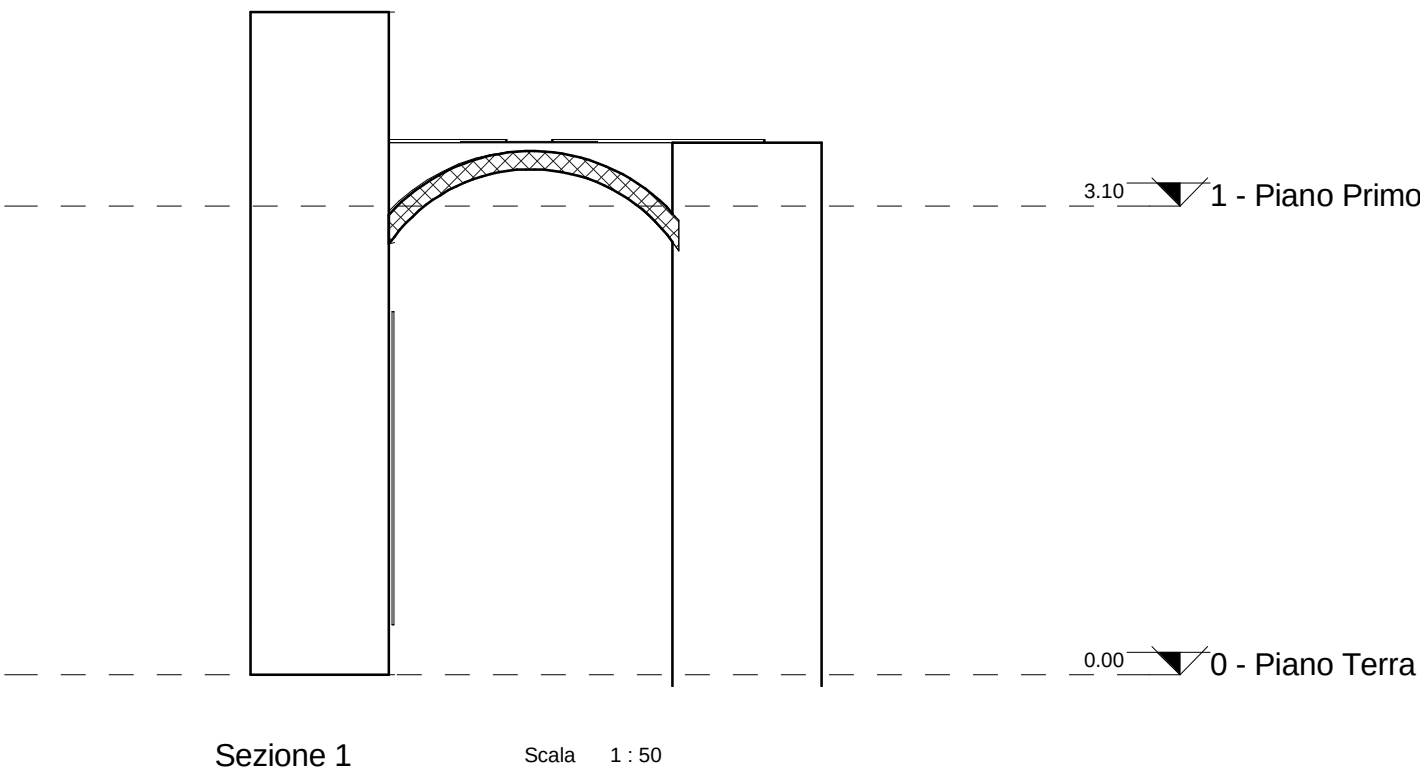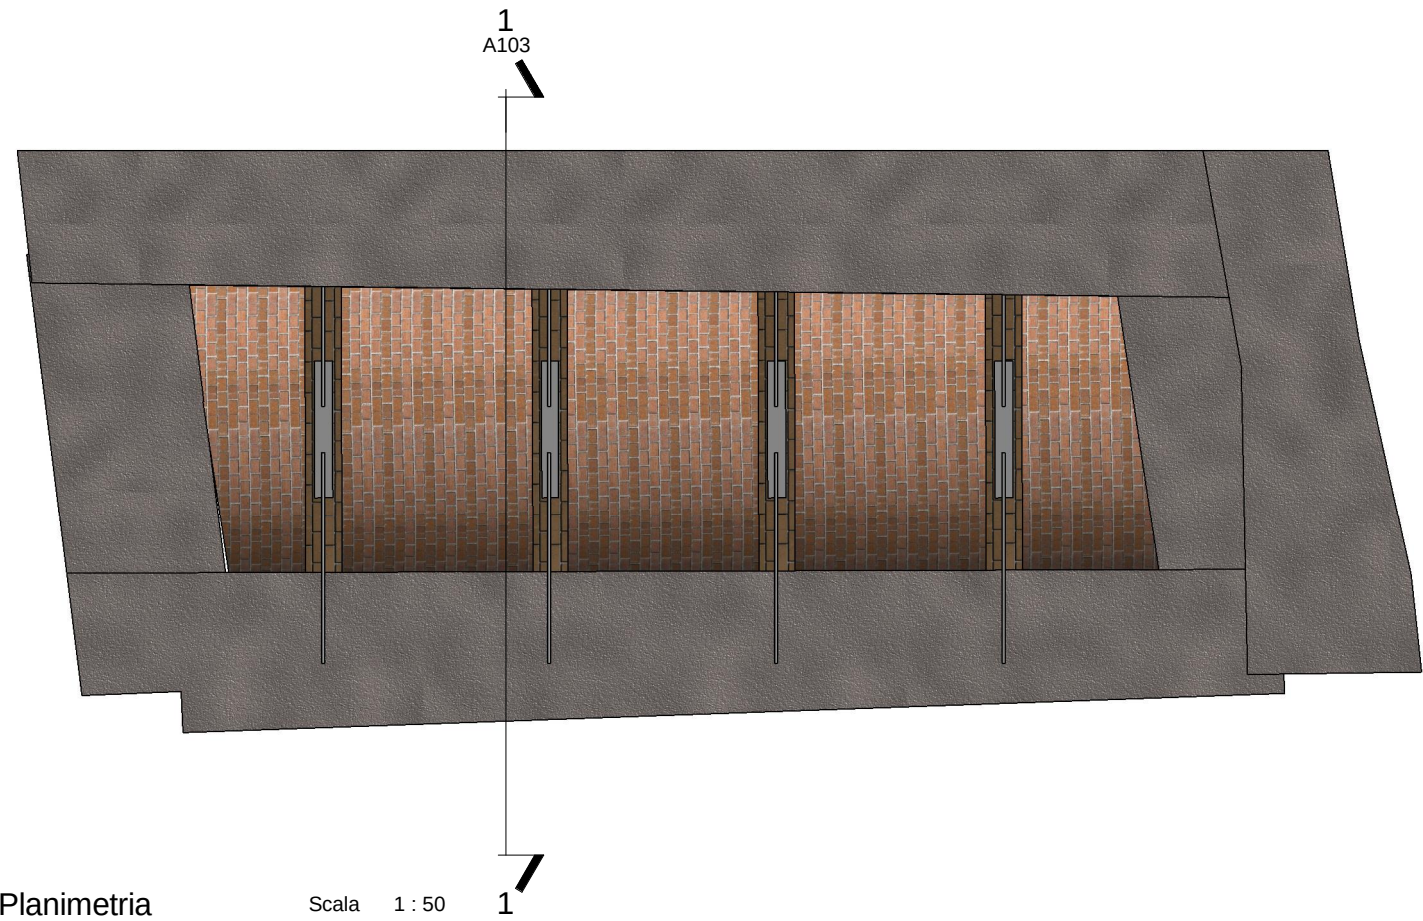


VISTA 1

VISTA 2



V
0.05

DiaCon	
Palazzo Farinosi Branconi	

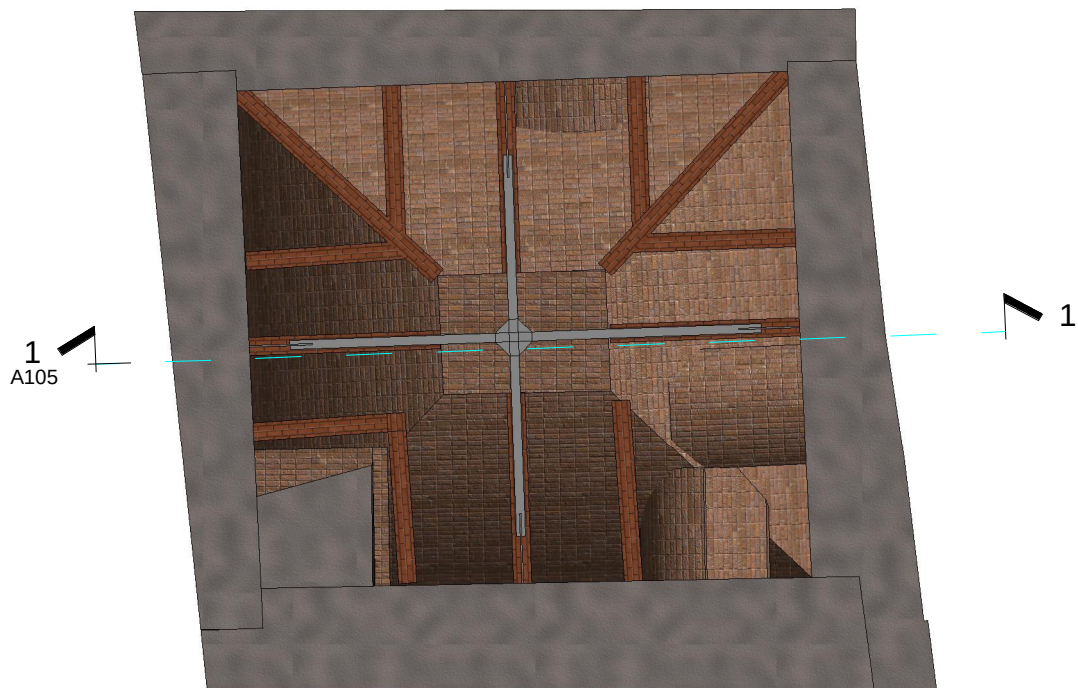

1
A105

1





Sezione 1

Scala 1 : 100

0.00 0 - Piano Terra

Planimetria

Scala 1 : 100

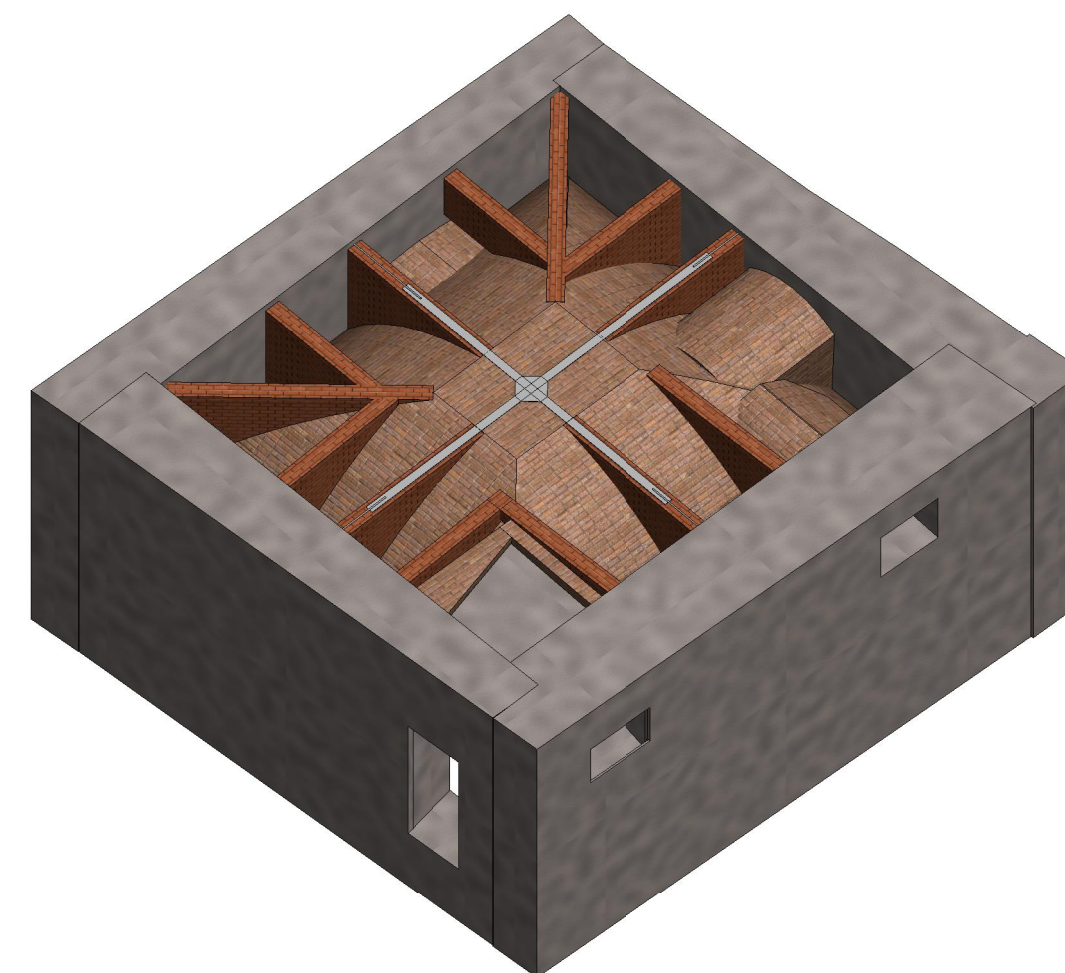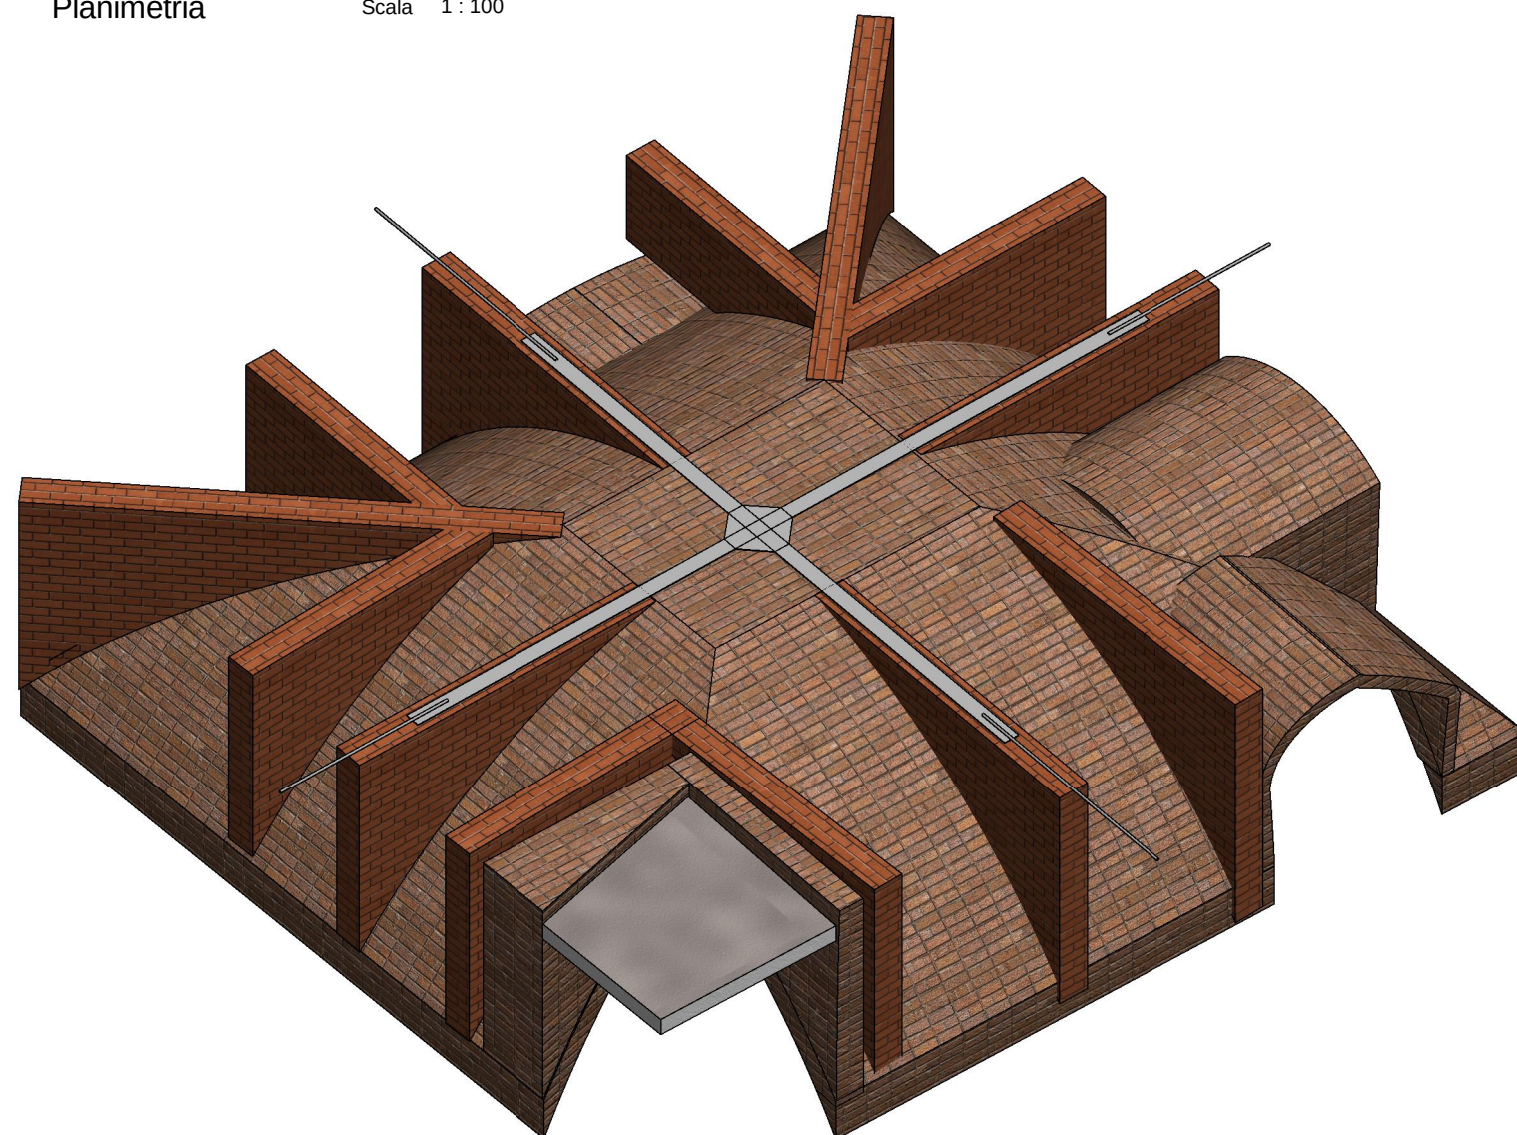

VISTA 1

Scala

VISTA 2


Scala



V
0.06


DiaCon

Palazzo Farinosi Branconi

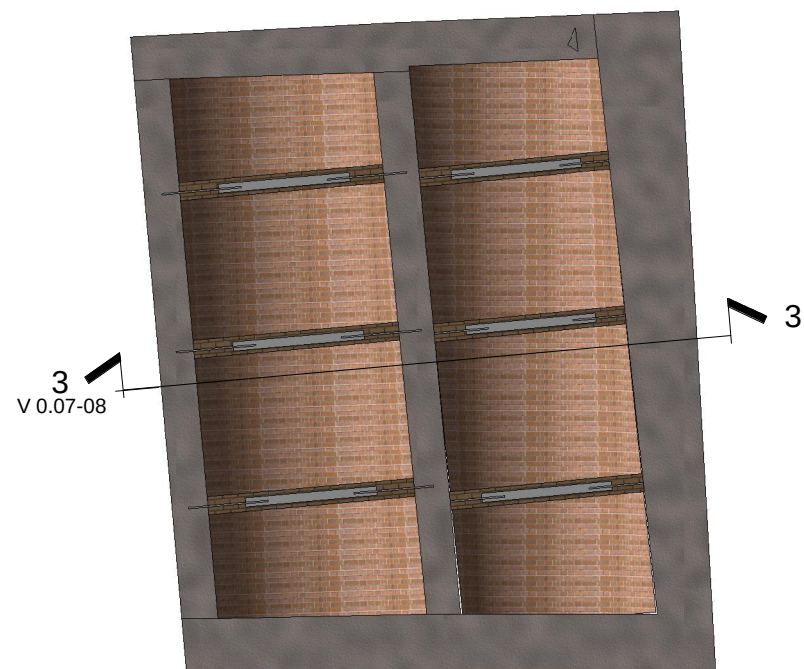

Planimetria


Scala 1 : 100

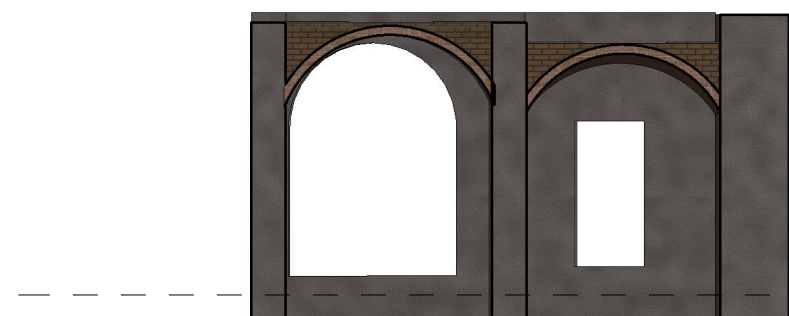

Sezione 1


Scala 1 : 100

0.00 0 - Piano Terra

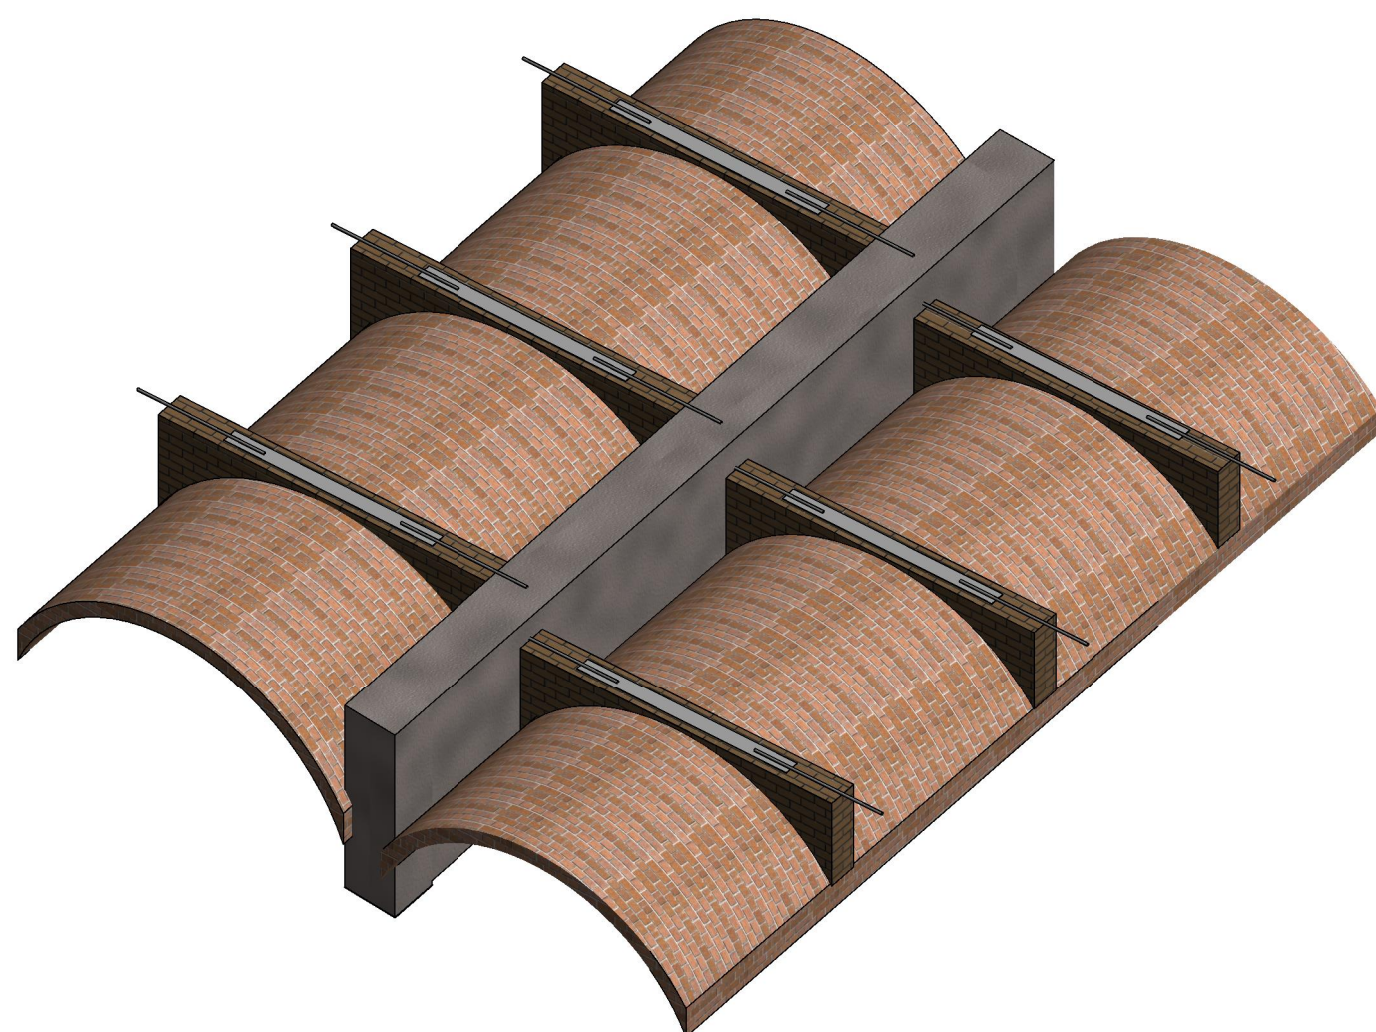

VISTA 2

Scala

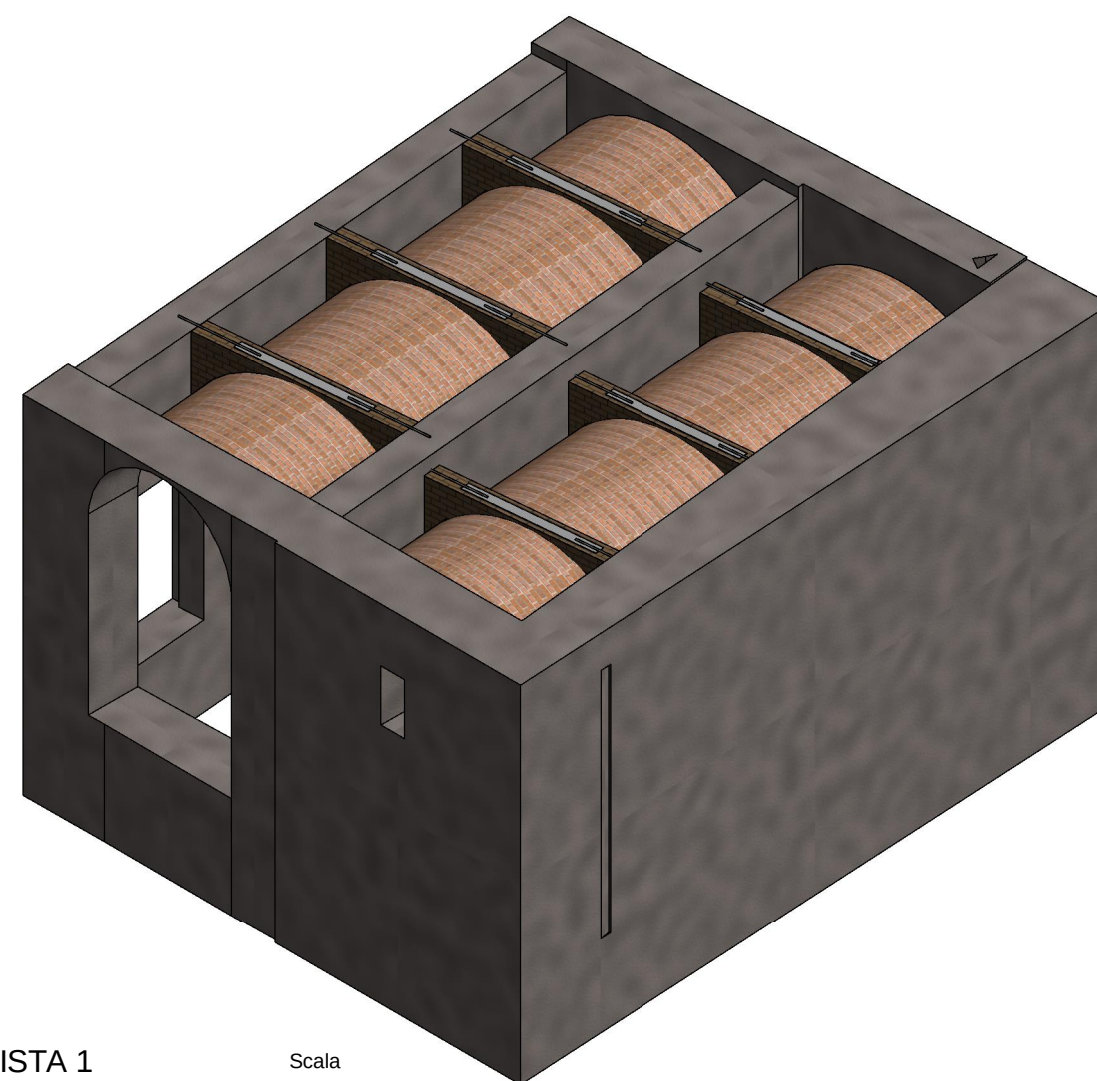

VISTA 1



Scala




V
0.07
0.08

DiaCon


Palazzo Farinosi Branconi

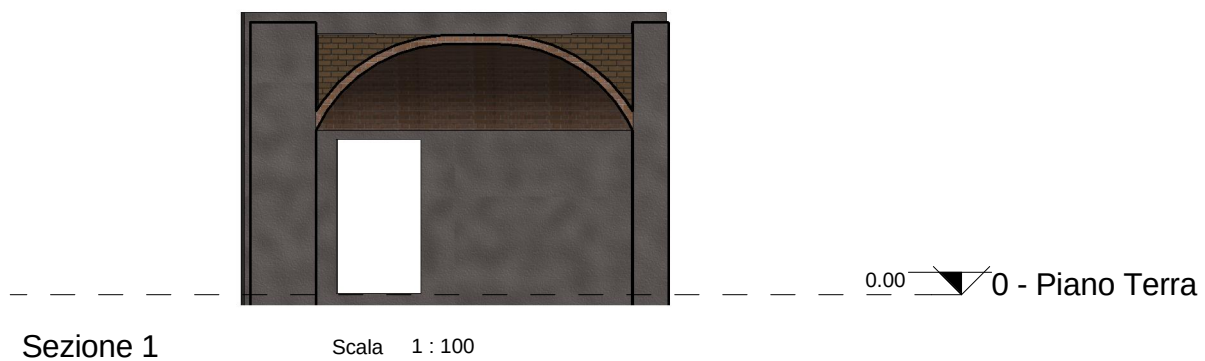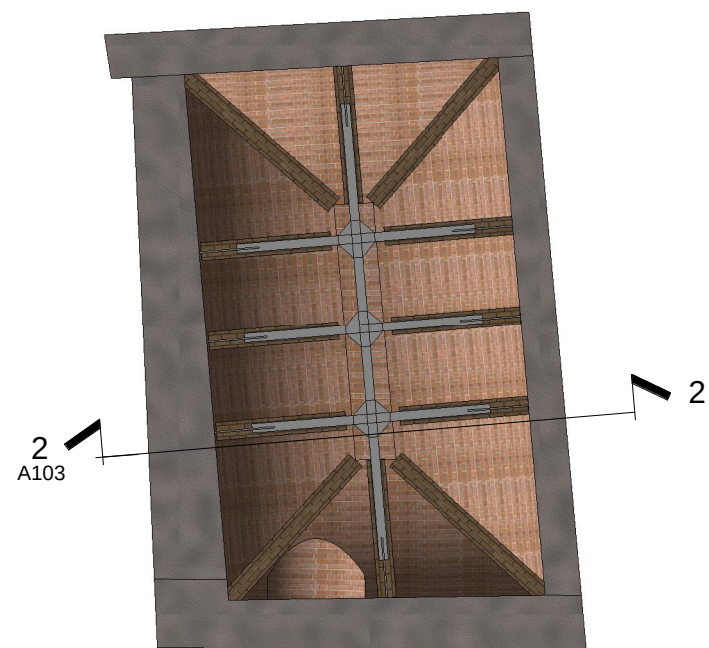

Planimetria Scala 1 : 100

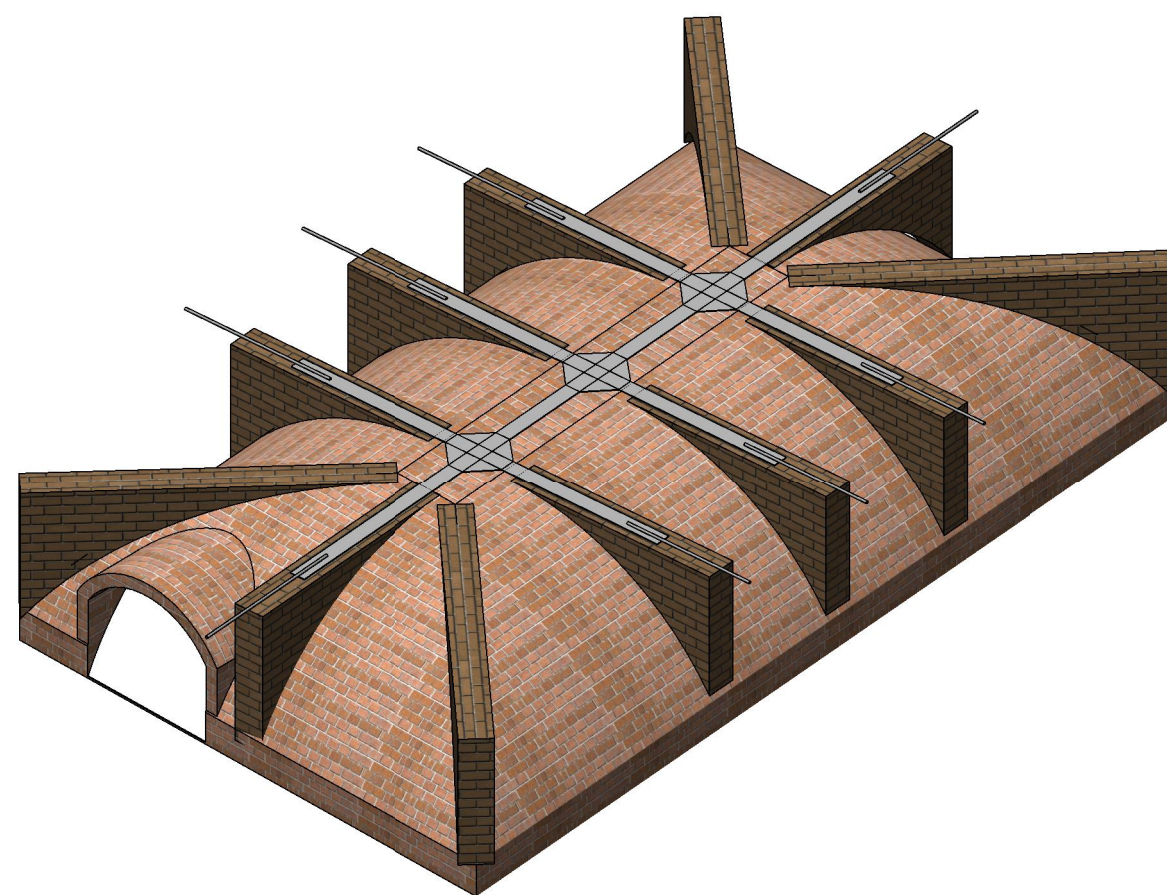

VISTA 2 Scala

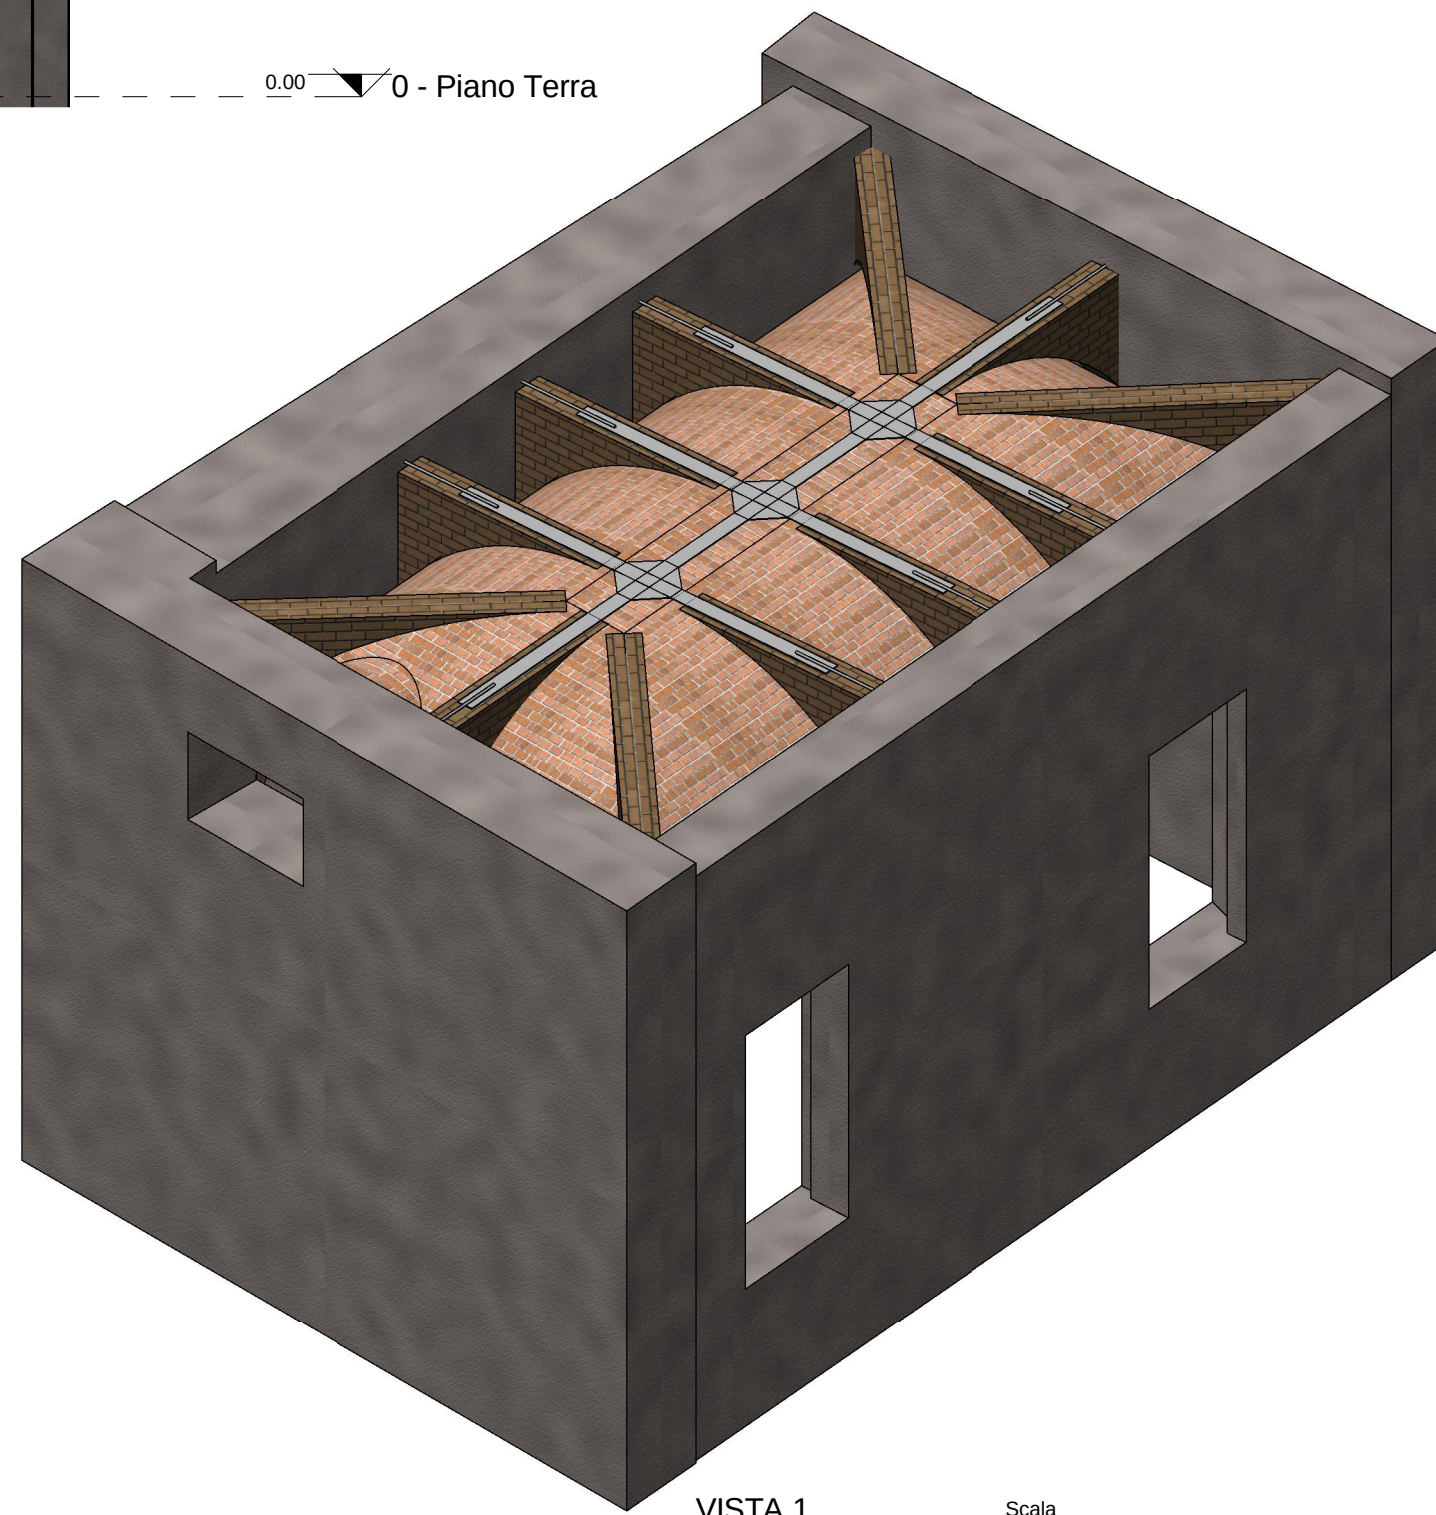



VISTA 1 Scala



V
0.09

DiaCon

Palazzo Farinosi Branconi

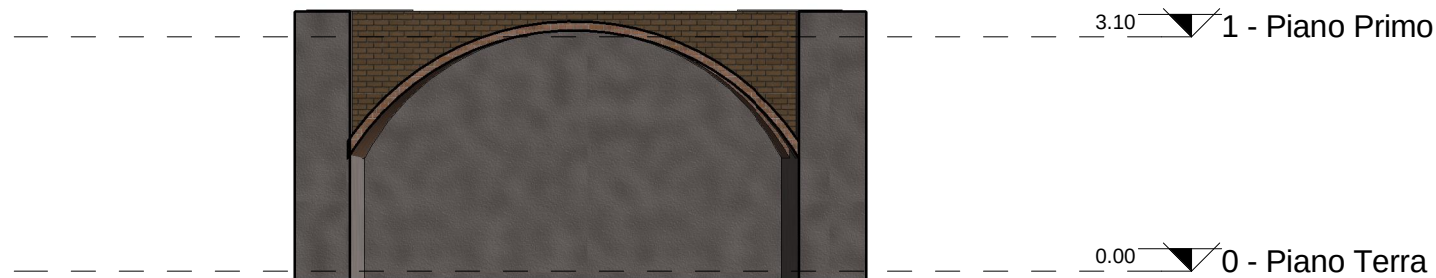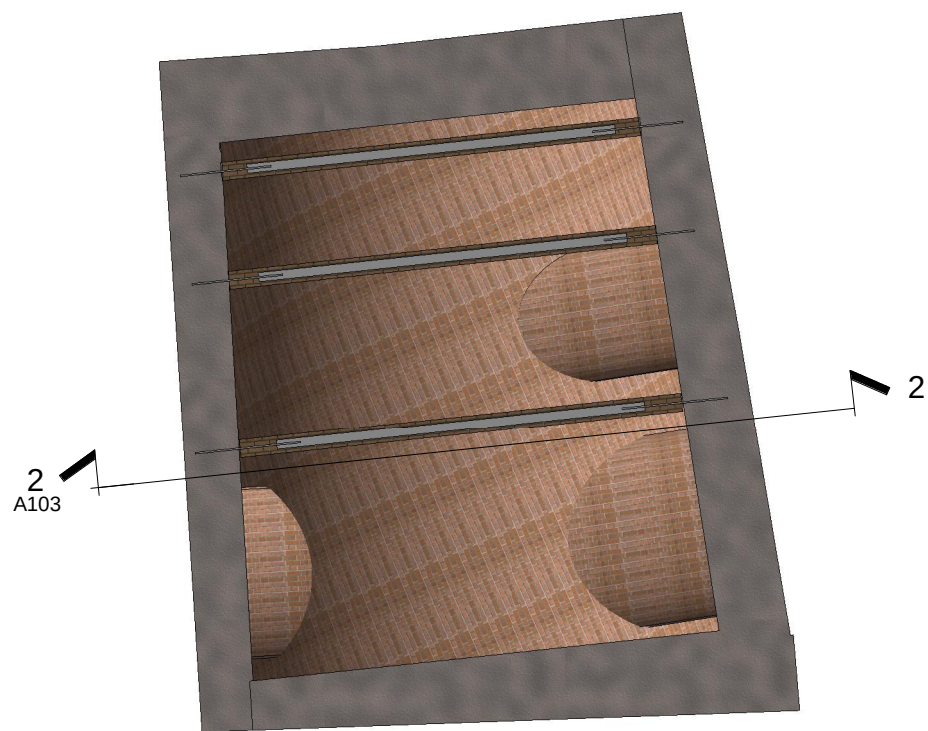


Sezione 1

Scala 1 : 100

Planimetria

Scala 1 : 100

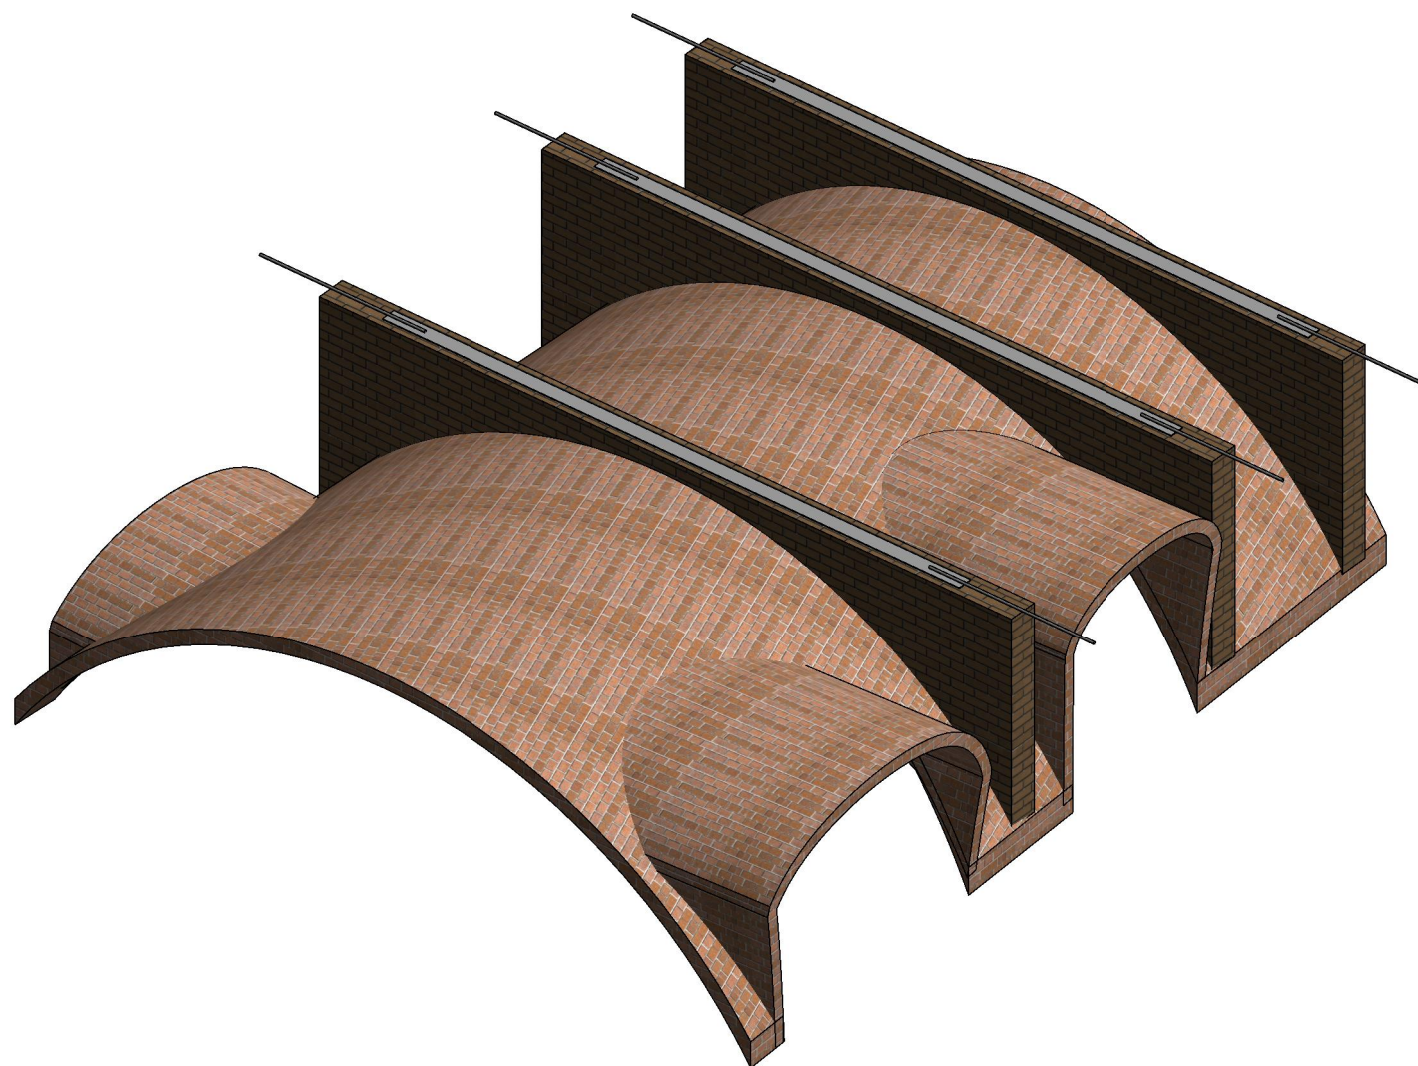

VISTA 2

Scala



VISTA 1





Scala



V
0.13


DiaCon

Palazzo Farinosi Branconi

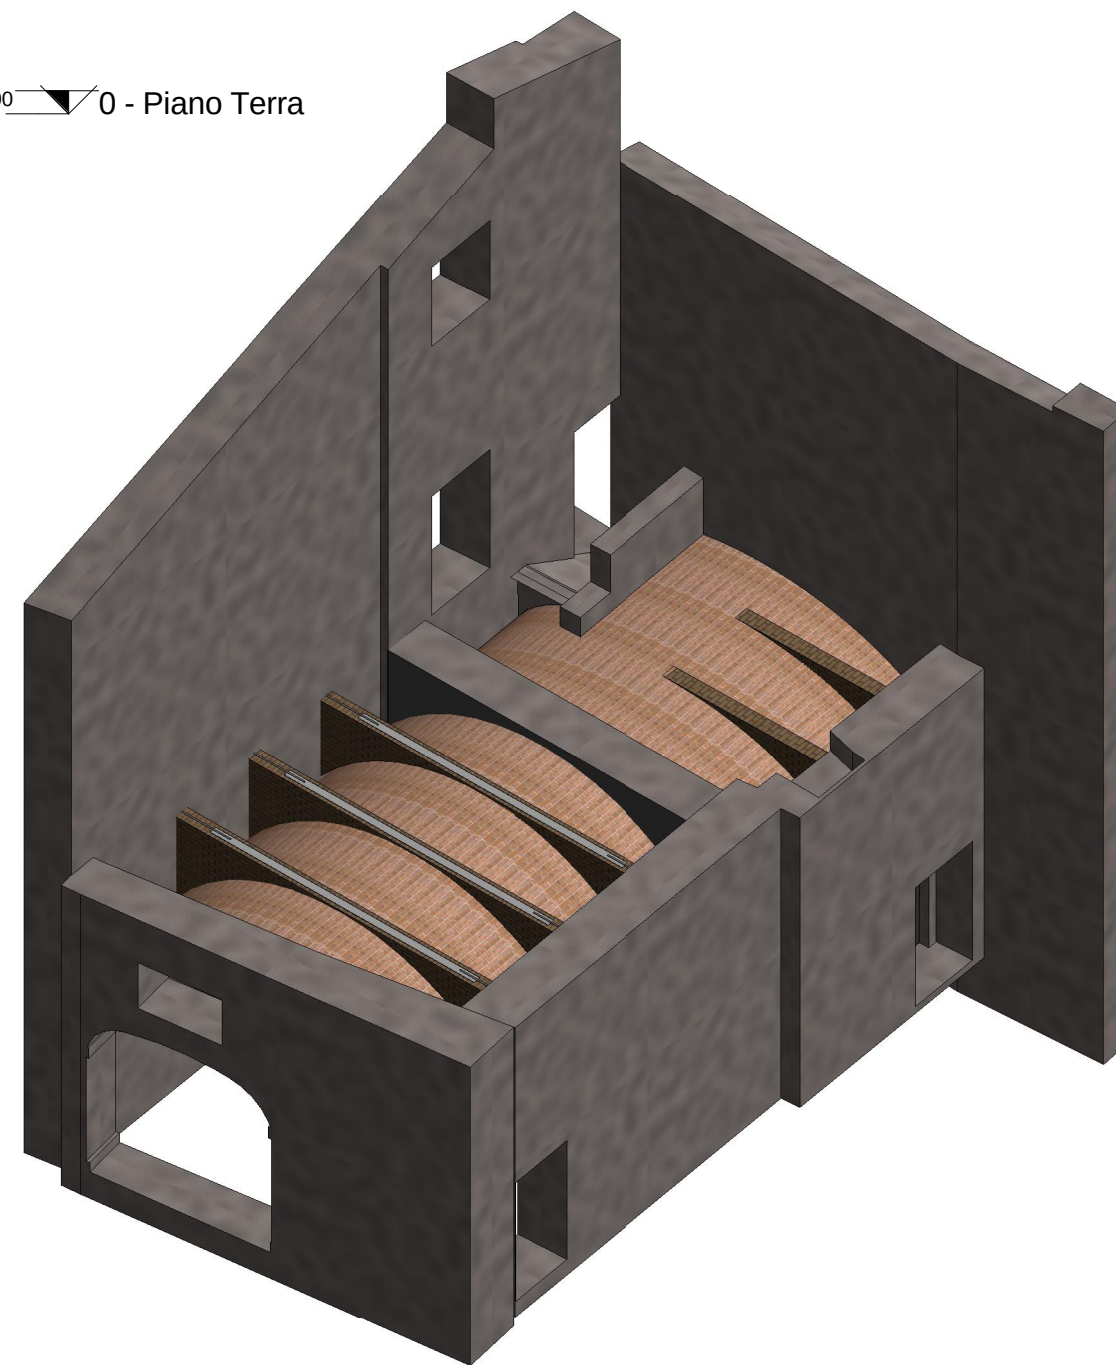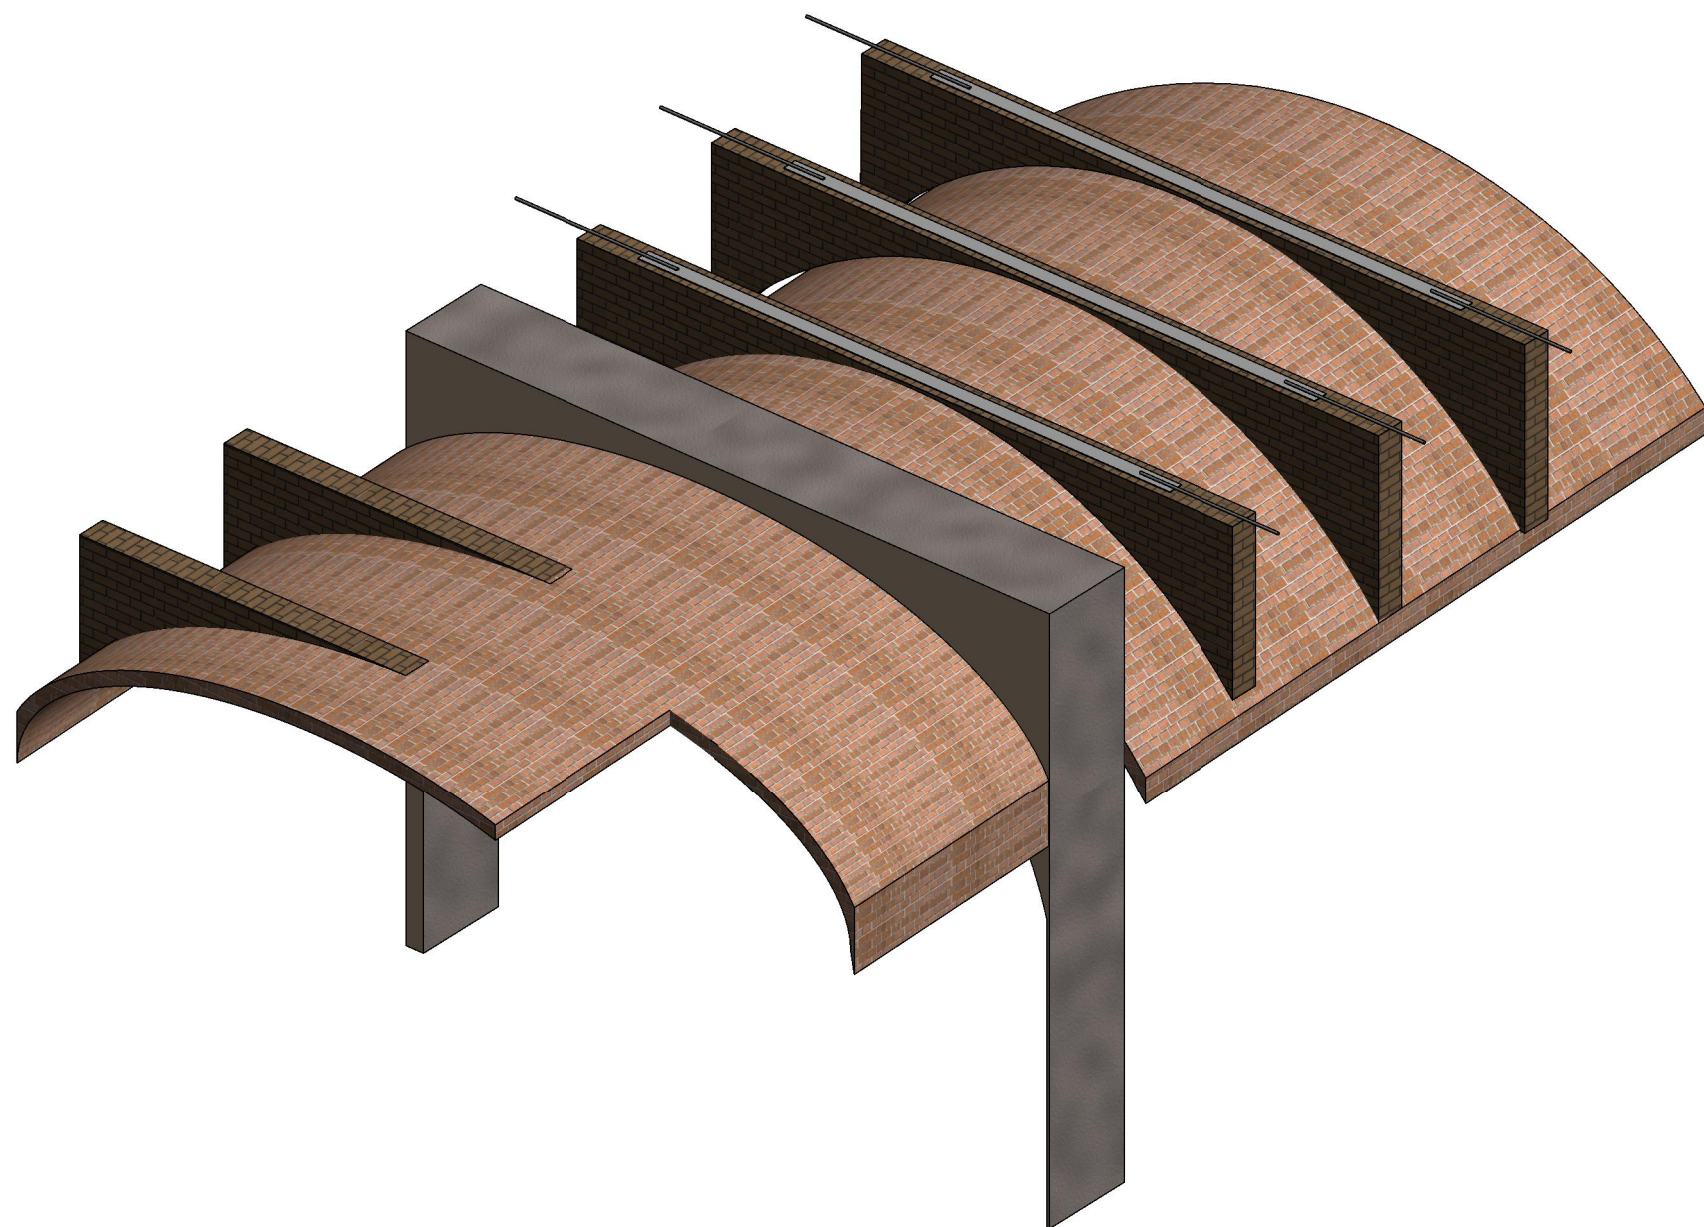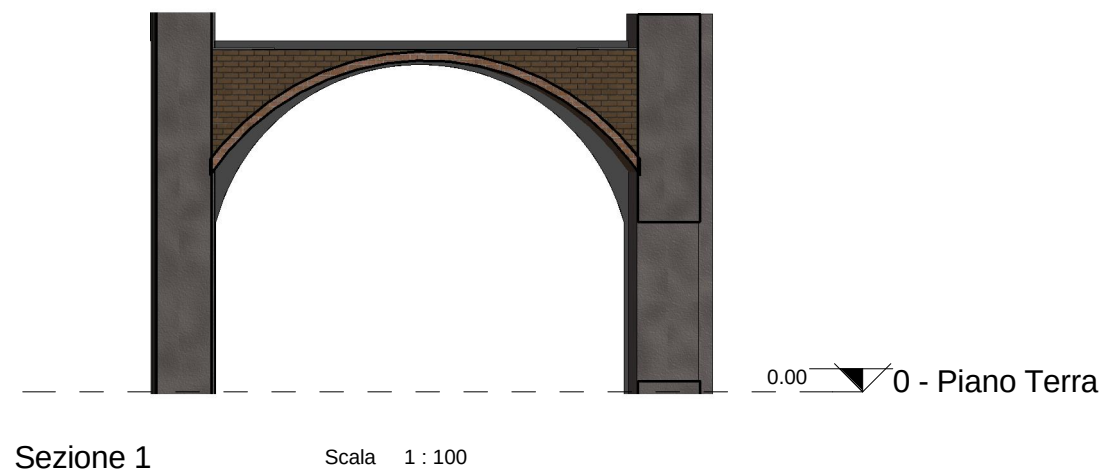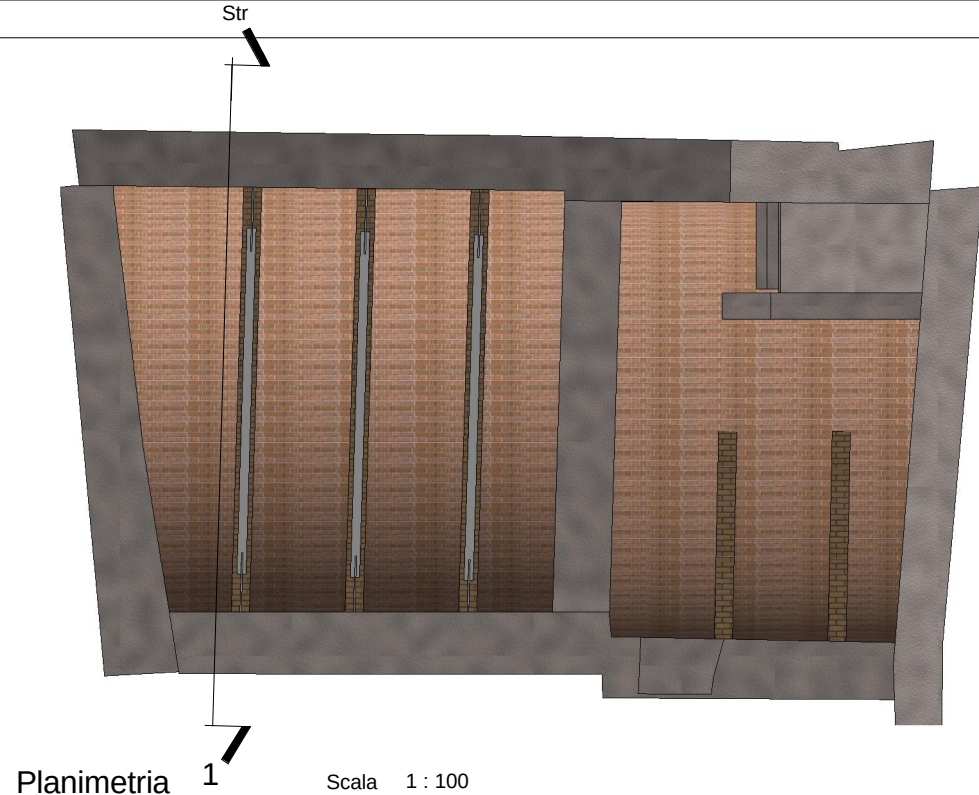


	V1.11	DiaCon

Palazzo Farinosi Branconi

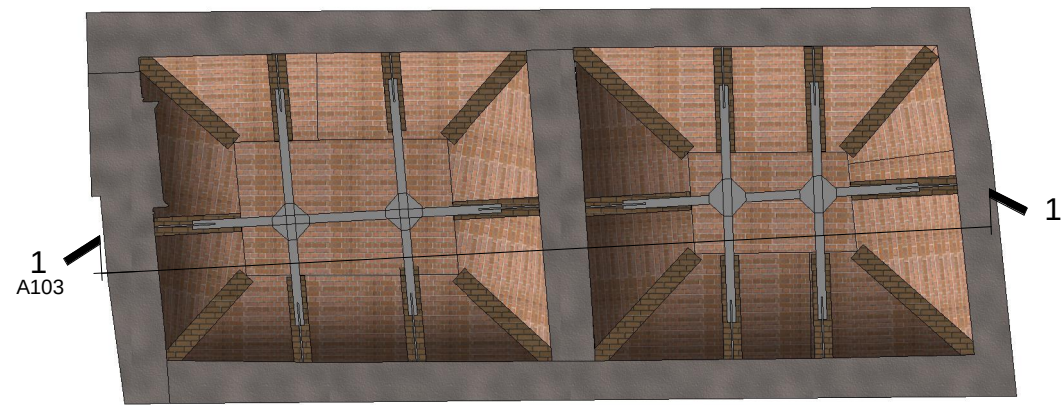


Planimetria

Scala 1 : 100

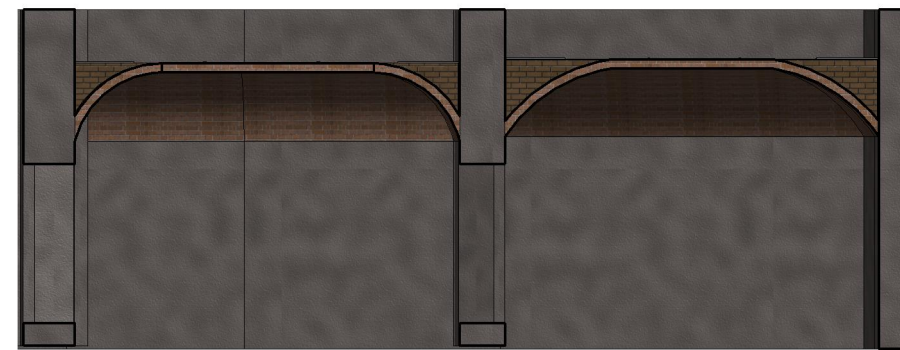


Sezione 1

Scala 1 : 100

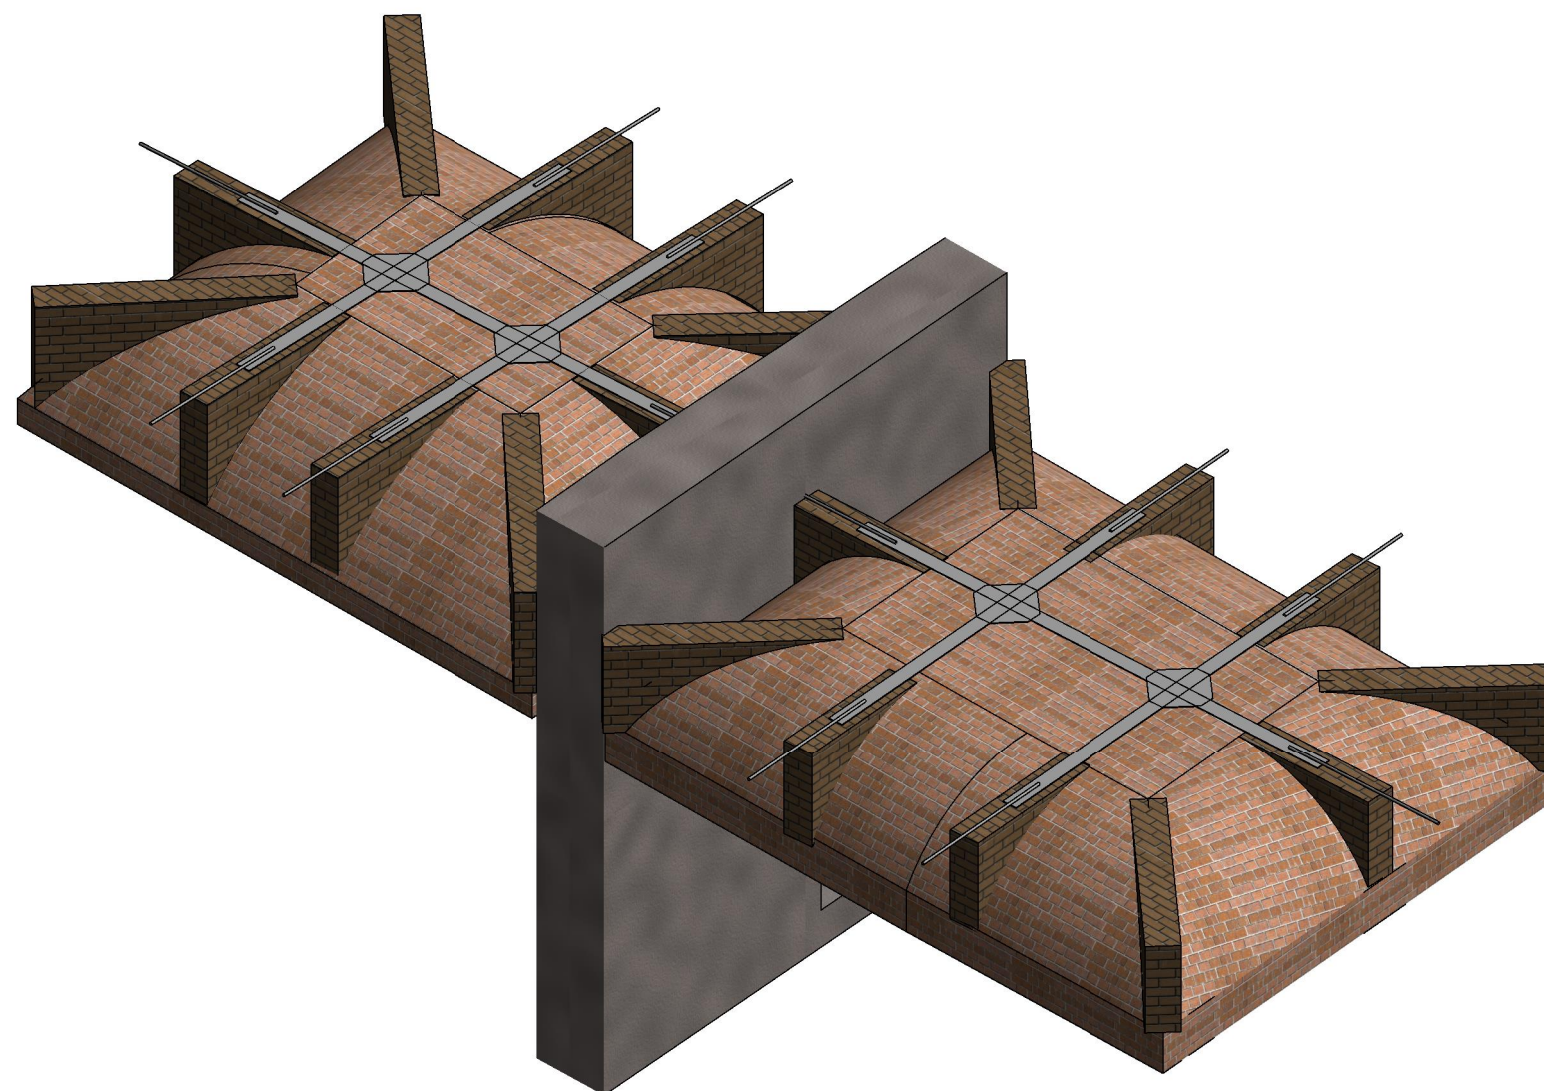

VISTA 2

Scala

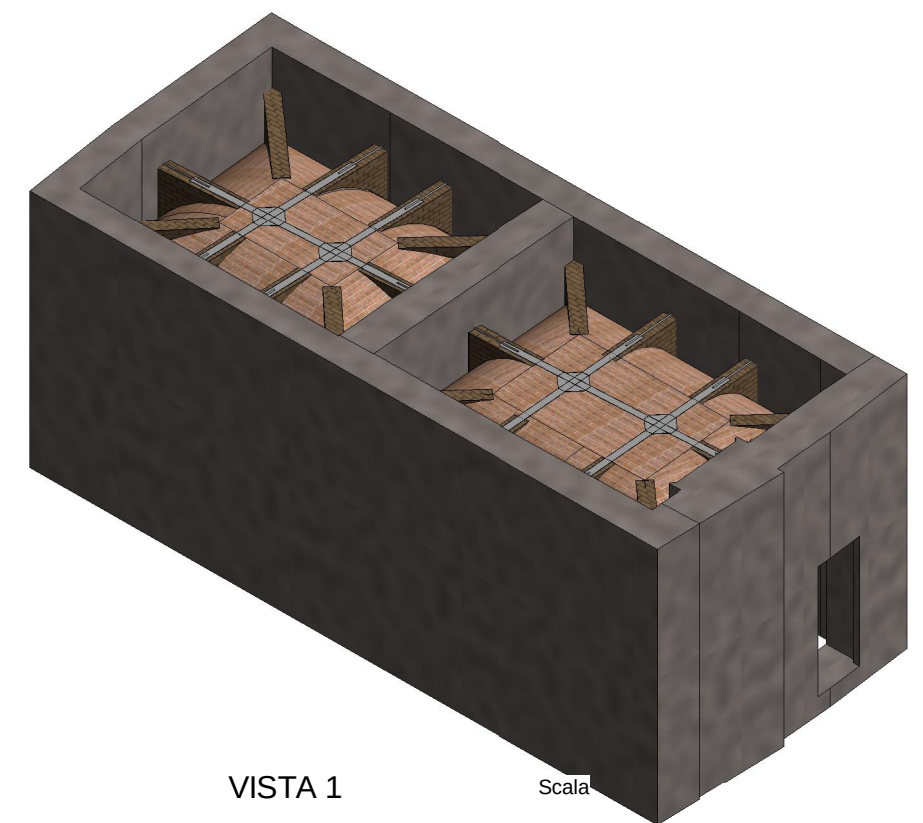

VISTA 1



Scala





V
1.12
1.13

DiaCon

Palazzo Farinosi Branconi

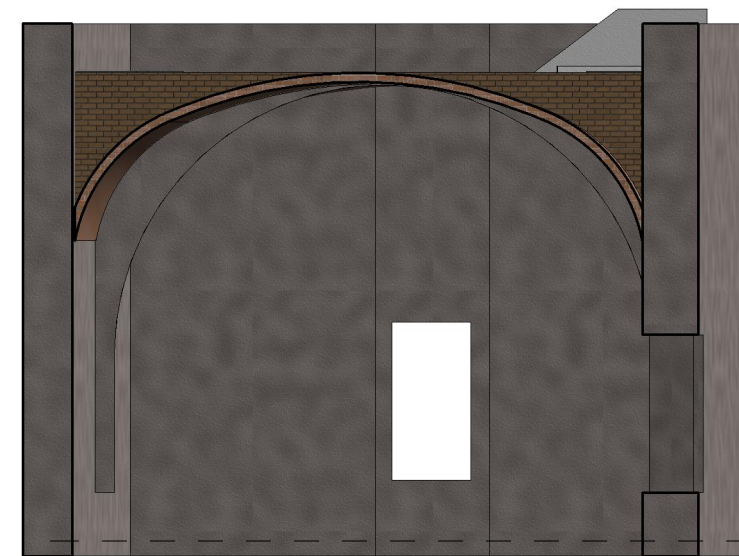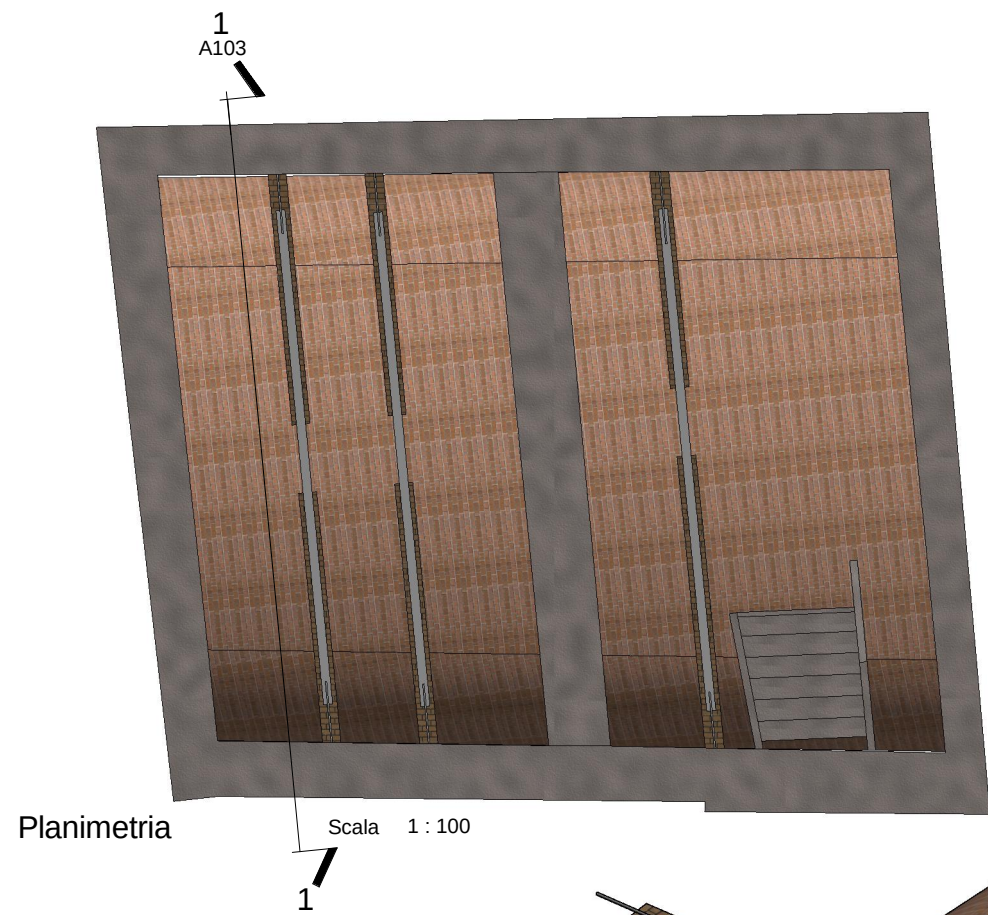


3.10 1 - Piano Primo

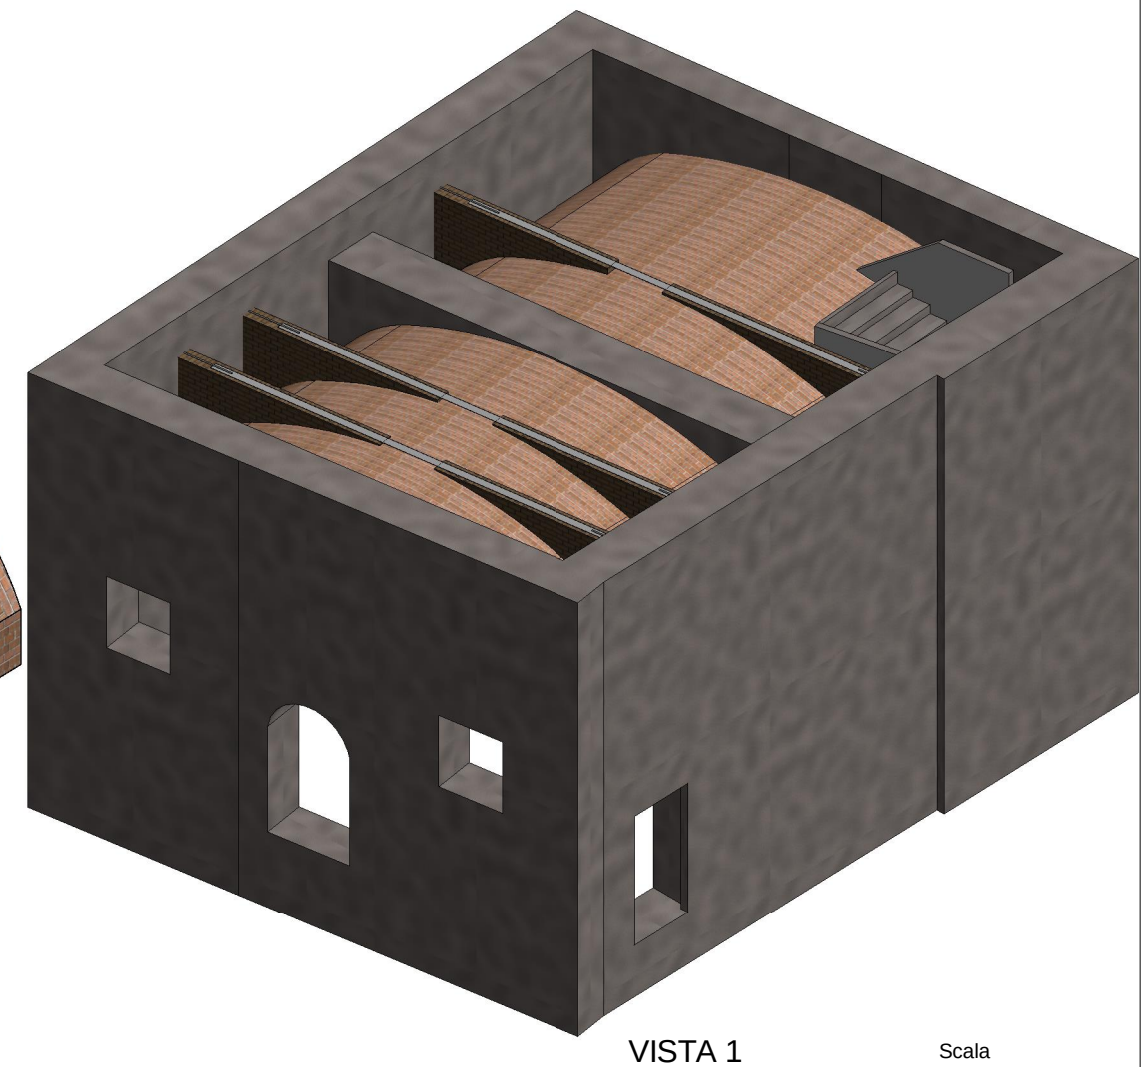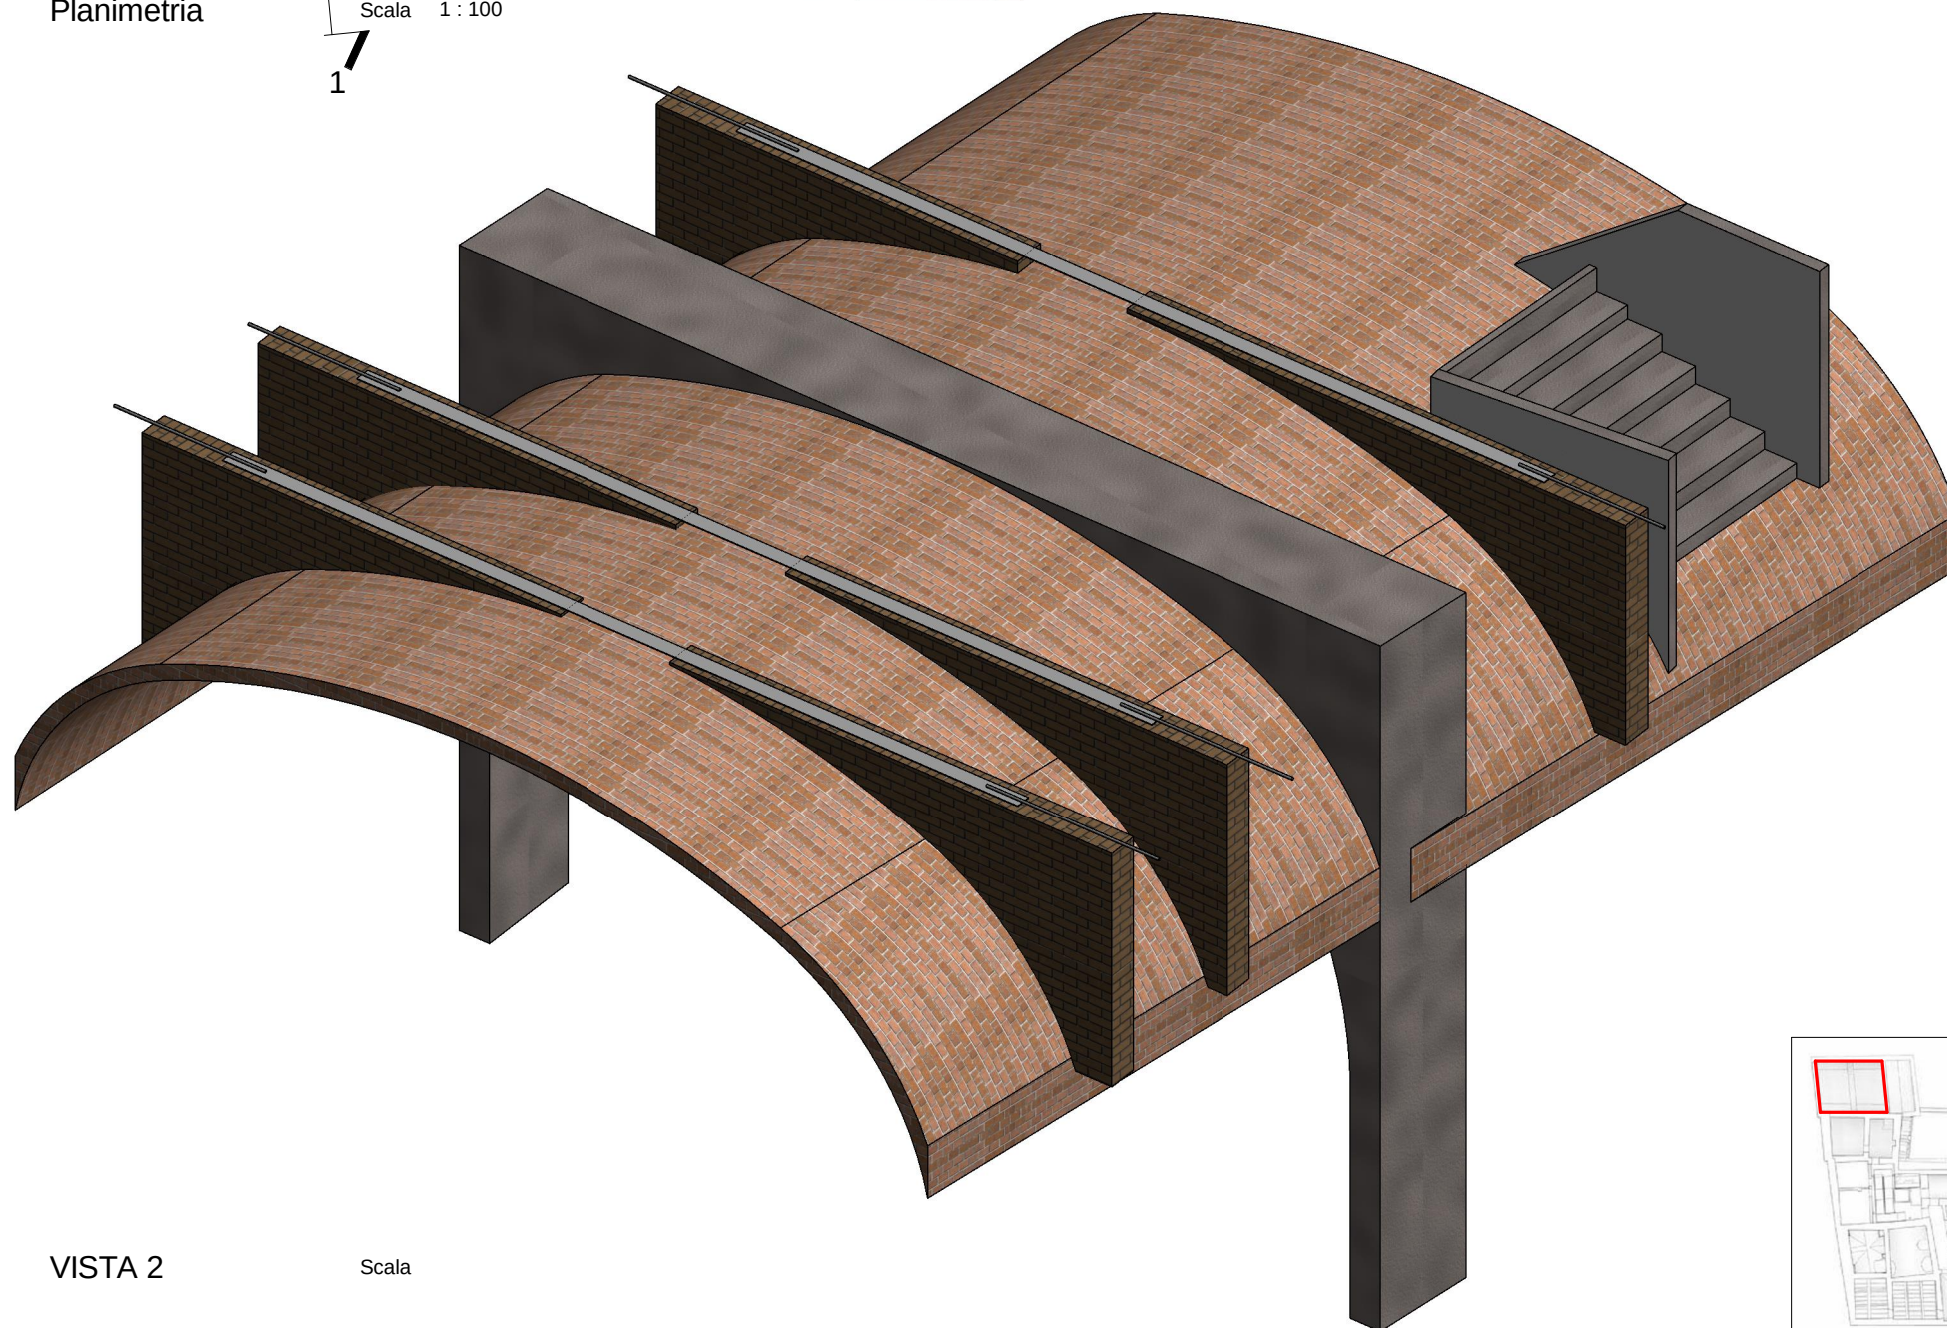

V
1.15


DiaCon

Palazzo Farinosi Branconi

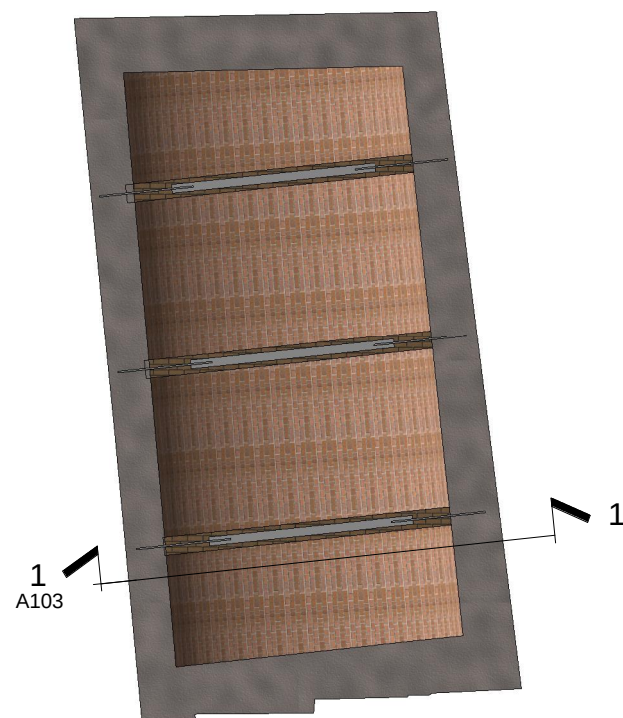


Planimetria

Scala 1 : 100

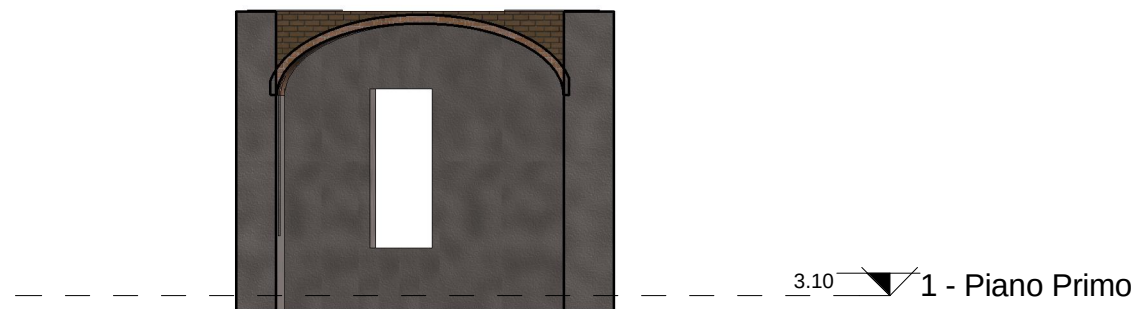


Sezione 1

Scala 1 : 100

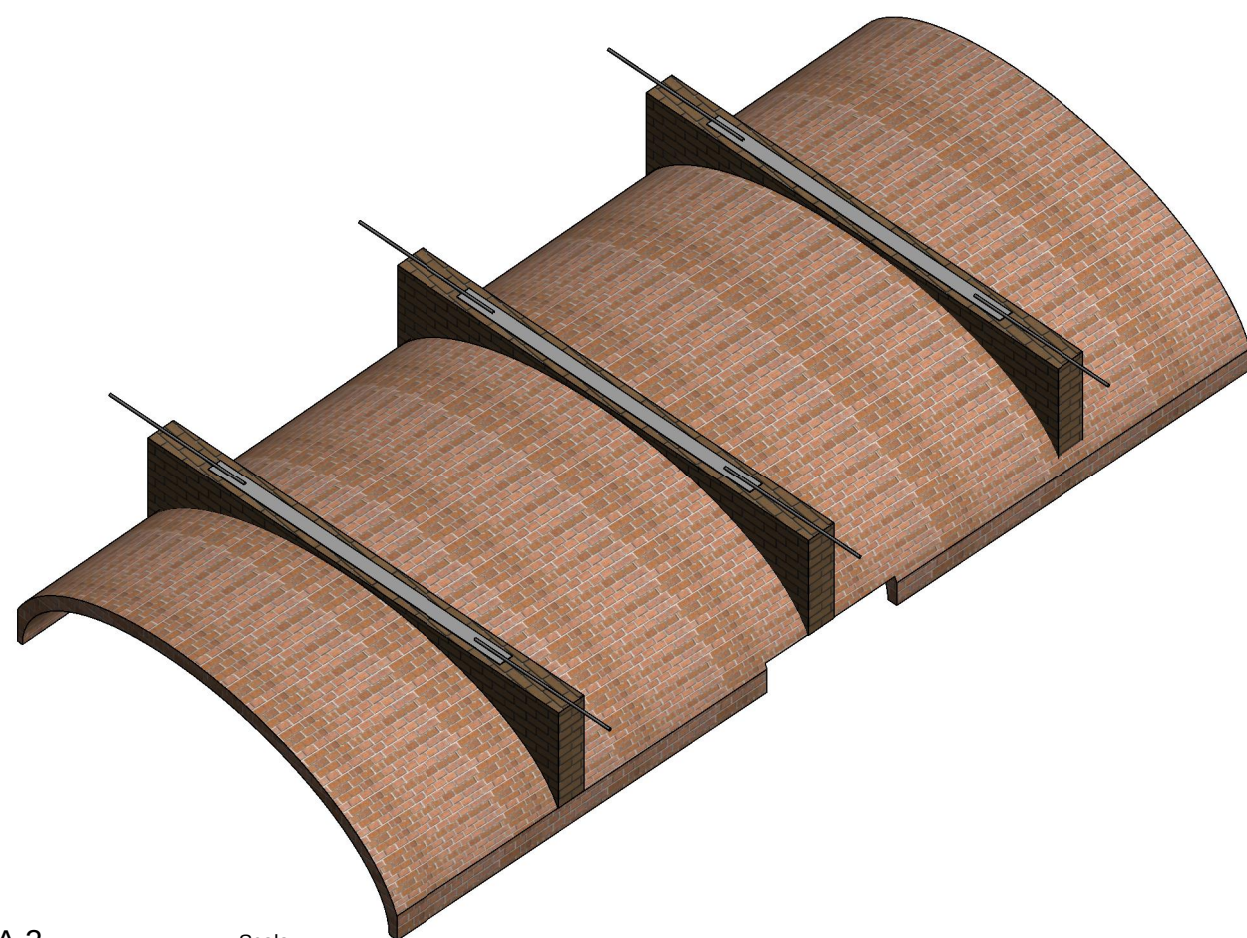


VISTA 2

Scala

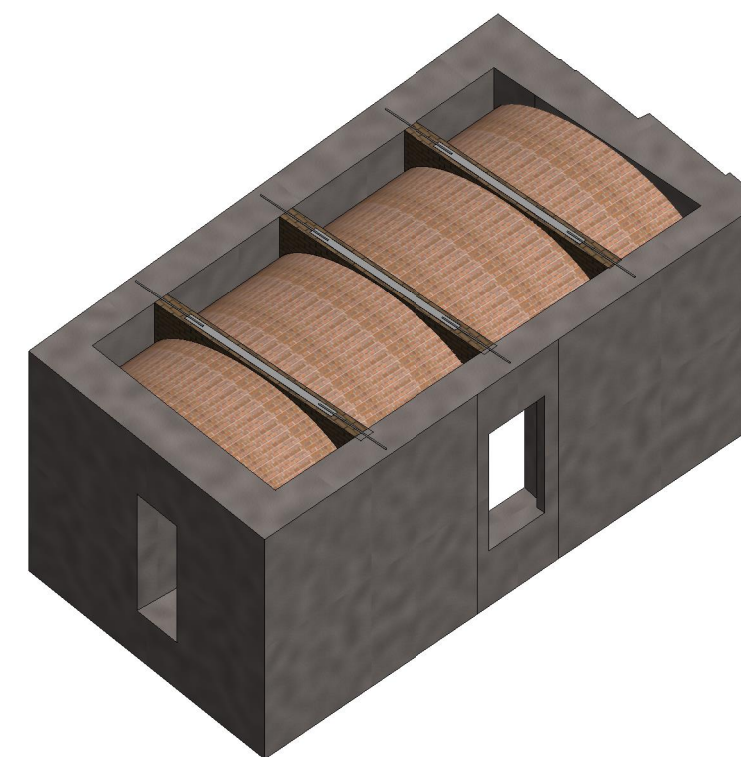

VISTA 1


Scala

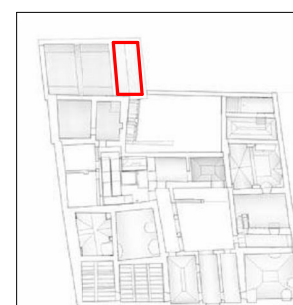

V
1.16

DiaCon

Palazzo Farinosi Branconi

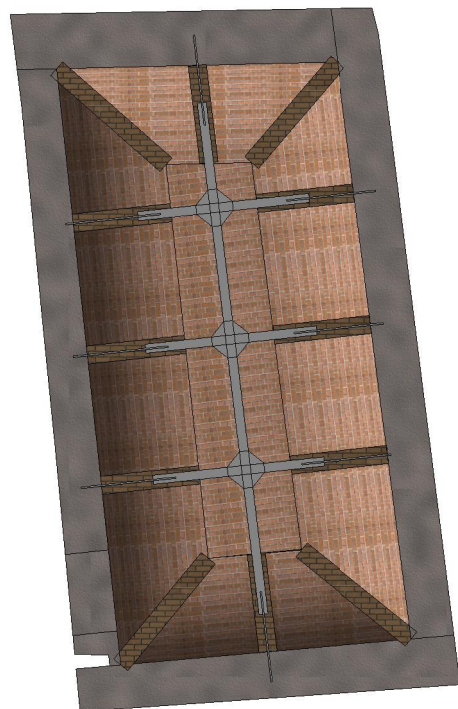

Planimetria


Scala 1 : 100



Sezione 1


Scala 1 : 100

0.00 0 - Piano Terra

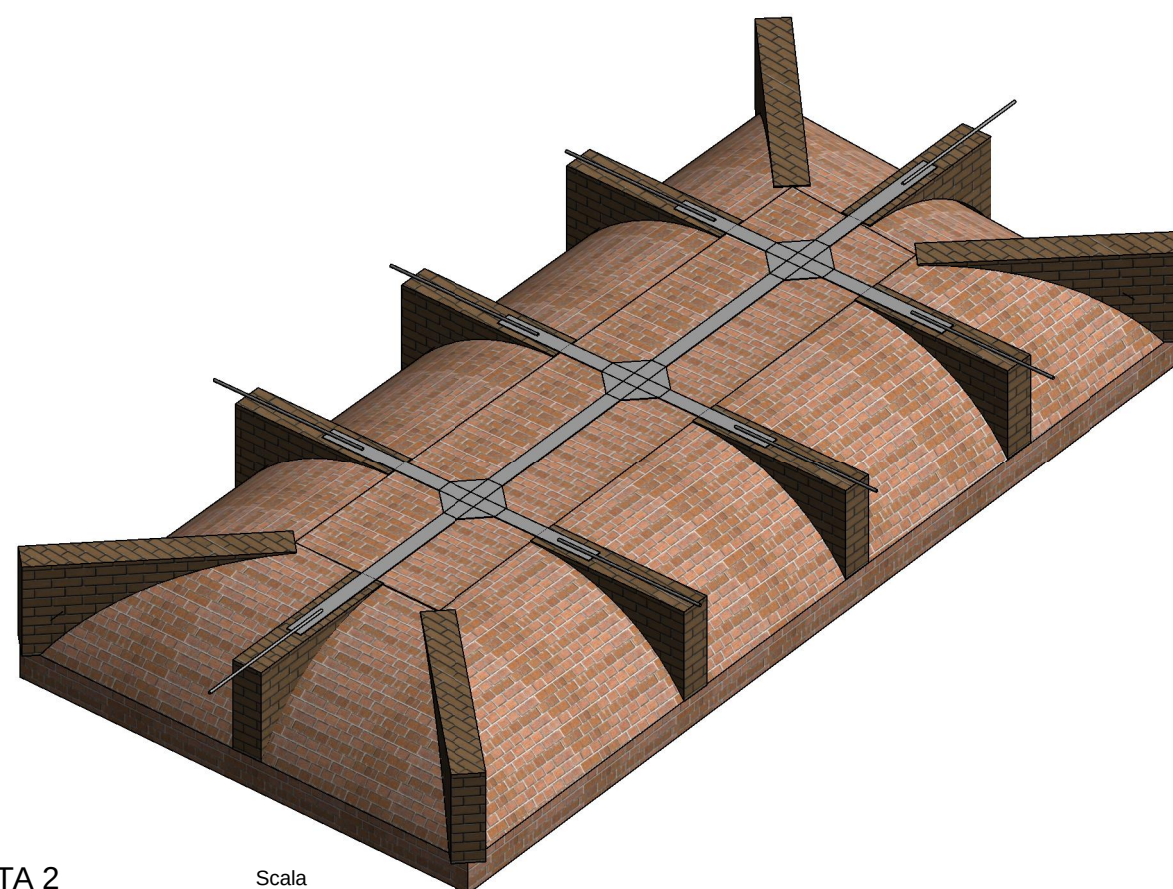

VISTA 2

Scala

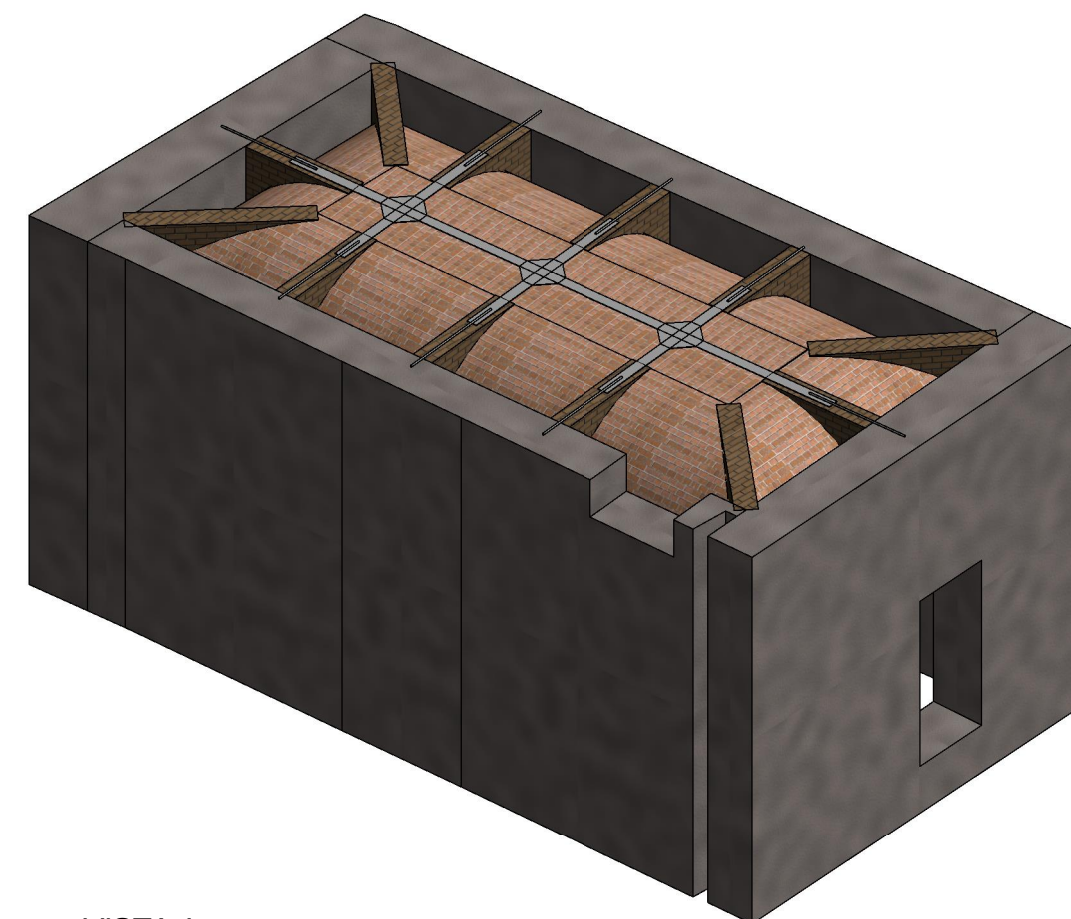

VISTA 1

Scala



V
2.16

DiaCon

Palazzo Farinosi Branconi